



АДМИНИСТРАЦИЯ ВЕРХНЕХАВСКОГО МУНИЦИПАЛЬНОГО
РАЙОНА ВОРОНЕЖСКОЙ ОБЛАСТИ
ПОСТАНОВЛЕНИЕ

от « 08 » 02 2024г. № 91

с. Верхняя Хава

**Об утверждении схемы
расположения формируемого
земельного участка на
кадастровом плане территории**

В соответствии со ст. 39.5 Земельного кодекса Российской Федерации, Приказом Росреестра от 10.11.2020г. НП/0412 (ред. от 23.06.2022) "Об утверждении классификатора видов разрешенного использования земельных участков" (Зарегистрировано в Минюсте России 15.12.2020 N61482), Правилами землепользования и застройки Большеприваловского сельского поселения Верхнехавского муниципального района Воронежской области, администрация Верхнехавского муниципального района

п о с т а н о в л я е т :

1. Утвердить схему расположения формируемого земельного участка на кадастровом плане территории, расположенного в территориальной зоне Ж1/1.

Площадь формируемого земельного участка 1000 кв.м.

Местоположение формируемого земельного участка: Российская Федерация, Воронежская область Верхнехавский муниципальный район, сельское поселение Большеприваловское, Большая Приваловка село, Пионерская улица, земельный участок 4а.

Разрешенное использование формируемого земельного участка: для индивидуального жилищного строительства.

Категория земель формируемого земельного участка: ,земли населенных пунктов.

2. Контроль за исполнением настоящего постановления возложить на заместителя главы администрации Верхнехавского муниципального района Воронежской области Вовк Л.В.

Глава Верхнехавского
муниципального района




С.А. Василенко

Схема расположения земельного участка или земельных участков на кадастровом плане территории



Утверждена
 Постановлением Администрации Верхнехавского
 муниципального района Воронежской области
 № 91 от "08.02" 2024 года

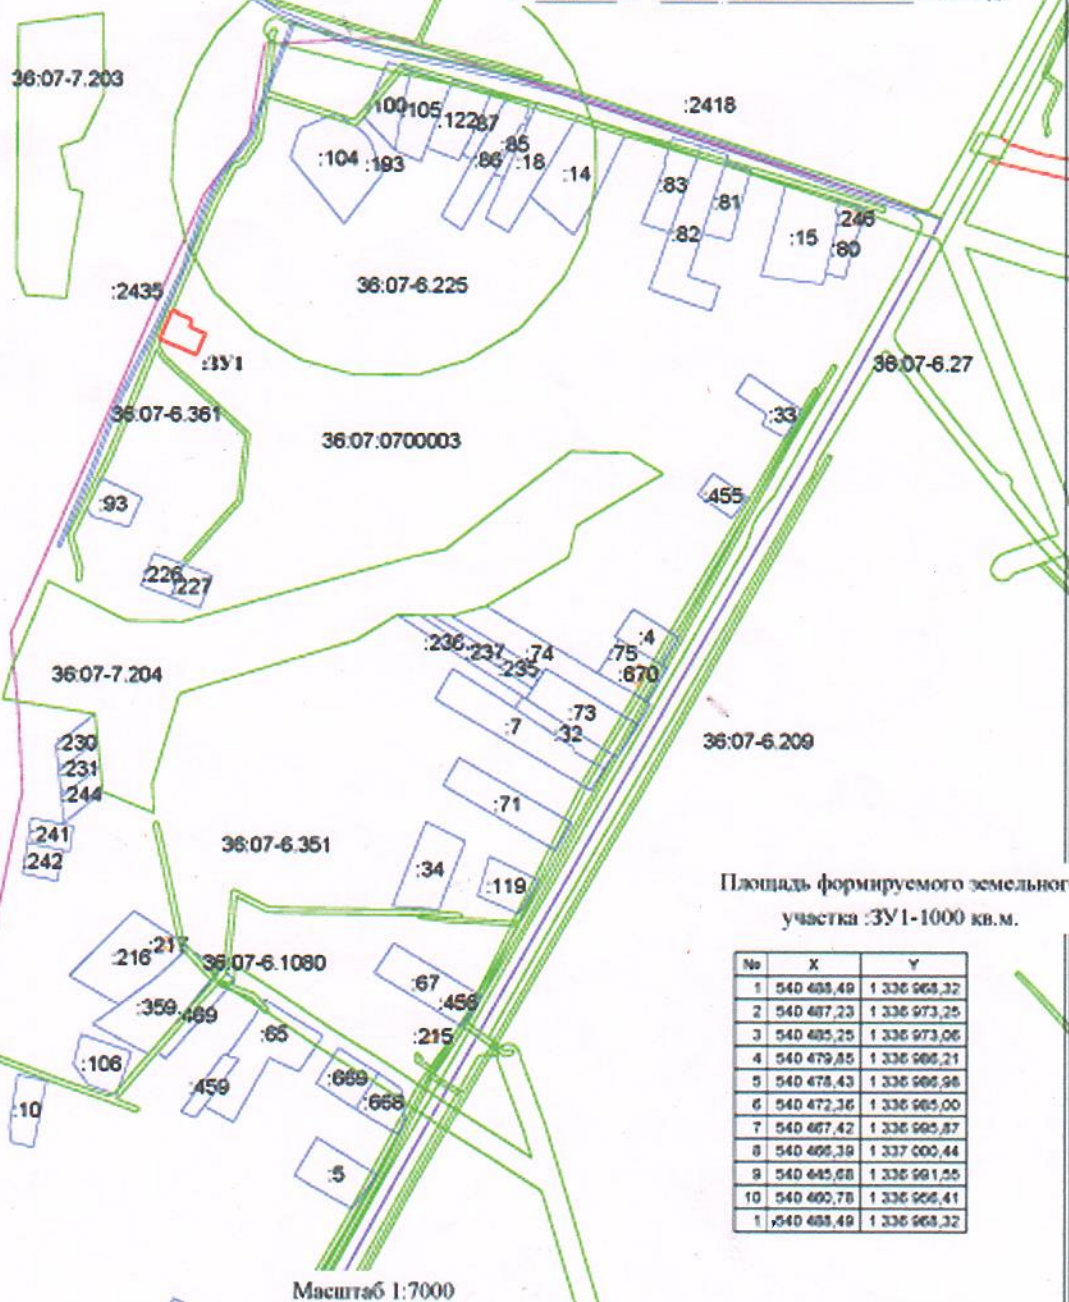


Площадь формируемого земельного участка :3У1-1000 кв.м.

No	X	Y
1	540 488,49	1 236 968,32
2	540 487,23	1 236 973,25
3	540 485,25	1 236 973,06
4	540 479,85	1 236 965,21
5	540 478,43	1 236 966,98
6	540 472,36	1 236 965,00
7	540 467,42	1 236 965,87
8	540 466,39	1 237 000,44
9	540 445,68	1 236 991,55
10	540 400,78	1 236 966,41
1	540 488,49	1 236 968,32

Масштаб 1:7000
 1000 1 100

Условные обозначения:

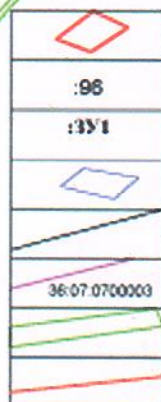

- Граница образуемого земельного участка
- Кадастровый номер земельного участка, :96
- Обозначение образуемого земельного участка :3У1
- Граница земельного участка, сведения о котором, имеются в ЕГРН
- Схематичное отображение земель общего пользования
- Граница и номер кадастрового квартала 36:07.0700003
- Зона с особыми условиями использования территории
- Граница населенного пункта