



АДМИНИСТРАЦИЯ ВЕРХНЕХАВСКОГО МУНИЦИПАЛЬНОГО
РАЙОНА ВОРОНЕЖСКОЙ ОБЛАСТИ

ПО С Т А Н О В Л Е Н И Е

от «04» 08 2023г. № 440

с. Верхняя Хава

**Об утверждении схемы
расположения формируемого
земельного участка на
кадастровом плане территории**

В соответствии с Земельным кодексом Российской Федерации, утвержденным Приказом Минэкономразвития России от 01.09.2014 № 540 (ред. от 30.09.2015) “Об утверждении классификатора видов разрешенного использования земельных участков” (Зарегистрировано в Минюсте России 08.09.2014 № 33995), Правилами землепользования и застройки Спасского сельского поселения Верхнехавского муниципального района Воронежской области, администрация Верхнехавского муниципального района

п о с т а н о в л я е т:

1. Утвердить схему расположения формируемого земельного участка на кадастровом плане территории, расположенного в территориальной зоне Ж1/8.

Площадь формируемого земельного участка 20 кв.м.

Местоположение формируемого земельного участка: Российская Федерация, Воронежская область, Верхнехавский район, пос. Троицкий ул. Свободы, участок 1ш.

Разрешенное использование формируемого земельного участка: Предоставление коммунальных услуг.

Категория земель формируемого земельного участка: земли населенных пунктов.

2. Контроль за исполнением настоящего постановления возложить на заместителя главы администрации Верхнехавского муниципального района Воронежской области Вовк Л.В.

Глава Верхнехавского
муниципального района



С.А. Василенко


Схема расположения земельного участка на кадастровом плане территории

Кадастровый квартал: 36:07:5400001
Местоположение земельного участка: Российская Федерация, Воронежская область, Верхнехавский район, п. Троицкий
Категория земель: земли населенных пунктов
Площадь земельного участка: 20 кв.м.
Условный номер земельного участка: -
Масштаб 1:500

Утверждена
Лесчановичева
(наименование документа об утверждении, включая наименование органа государственной власти или органа местного самоуправления, принявшего решение об утверждении схемы или подписавших соглашение о перераспределении земельных участков)
архитектра
Верхнехавского
 мун. района
 от *04-08* № *470*

Обозначение характерных точек границ	Координаты	
	X	Y
н1	534697.91	1339889.04
н2	534701.16	1339888.82
н3	534701.18	1339895.07
н4	534697.94	1339895.37
н1	534697.91	1339889.04

МСК-36

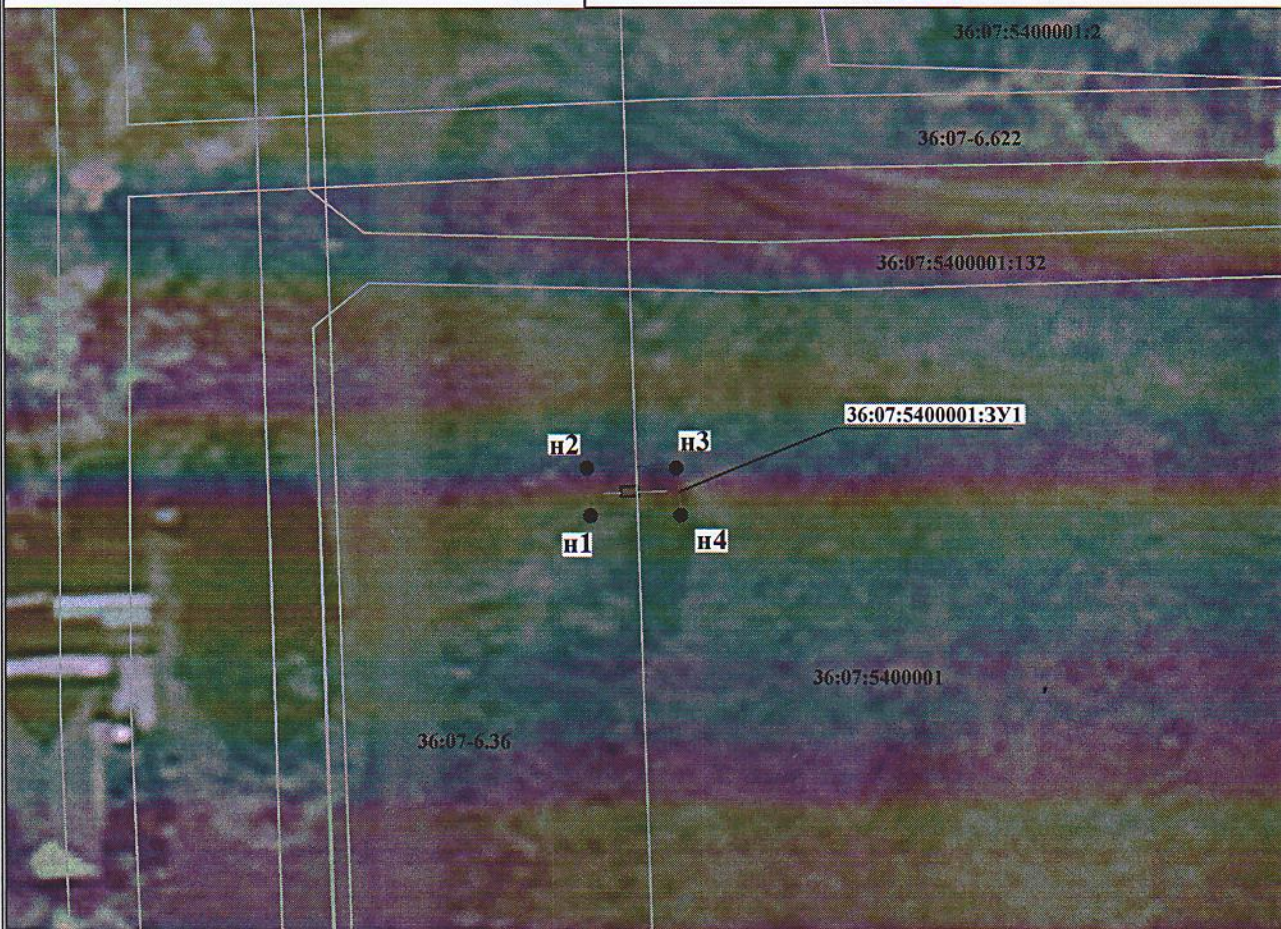

Условные обозначения:

- граница земельного участка, установленная при проведении кадастровых работ;
- обозначение оси газопровода;
- граница земельного участка, сведения о которой содержатся в ЕГРН;
- граница кадастрового квартала;
- 36:07:5400001 - надпись номера кадастрового квартала;
- 36:07:5400001:132 - надписи кадастрового номера;
- 36:07:5400001:3У1 - надписи вновь образованного земельного участка (номера контура);
- н1 - обозначение характерной точки границы земельного участка;
- граница зоны с особыми условиями использования территории;

Кадастровый инженер
 Воронова Е.Г. *[Signature]*