



АДМИНИСТРАЦИЯ ВЕРХНЕХАВСКОГО МУНИЦИПАЛЬНОГО
РАЙОНА ВОРОНЕЖСКОЙ ОБЛАСТИ

ПО С Т А Н О В Л Е Н И Е

от «04» 08 2023г. № 441

с. Верхняя Хава

**Об утверждении схемы
расположения формируемого
земельного участка на
кадастровом плане территории**

В соответствии с Земельным кодексом Российской Федерации, утвержденным Приказом Минэкономразвития России от 01.09.2014 № 540 (ред. от 30.09.2015) “Об утверждении классификатора видов разрешенного использования земельных участков” (Зарегистрировано в Минюсте России 08.09.2014 № 33995), Правилами землепользования и застройки Спасского сельского поселения Верхнехавского муниципального района Воронежской области, администрация Верхнехавского муниципального района

п о с т а н о в л я е т:

1. Утвердить схему расположения формируемого земельного участка на кадастровом плане территории, расположенного в территориальной зоне Ж1/5.

Площадь формируемого земельного участка 22 кв.м.

Местоположение формируемого земельного участка: Российская Федерация, Воронежская область, Верхнехавский район, пос. Нескучное ул. Советская, участок 1ш.

Разрешенное использование формируемого земельного участка: Предоставление коммунальных услуг.

Категория земель формируемого земельного участка: земли населенных пунктов.

2. Контроль за исполнением настоящего постановления возложить на заместителя главы администрации Верхнехавского муниципального района Воронежской области Вовк Л.В.

Глава Верхнехавского
муниципального района



С.А. Василенко

Схема расположения земельного участка на кадастровом плане территории


Кадастровый квартал: 36:07:5100001
Местоположение земельного участка: Российская Федерация, Воронежская область, Верхнехавский район, п. Нескучное
Категория земель: земли населенных пунктов
Площадь земельного участка: 22 кв.м.
Условный номер земельного участка: -
Масштаб 1:500

Утверждена

Постановлением
Администрации
Верхнехавского
района
 от 04.05.2023 № 441

Обозначение характерных точек границ	Координаты	
	X	Y
н1	531629.38	1336939.88
н2	531632.42	1336939.39
н3	531633.72	1336946.46
н4	531630.67	1336947.08
н1	531629.38	1336939.88

МСК-36

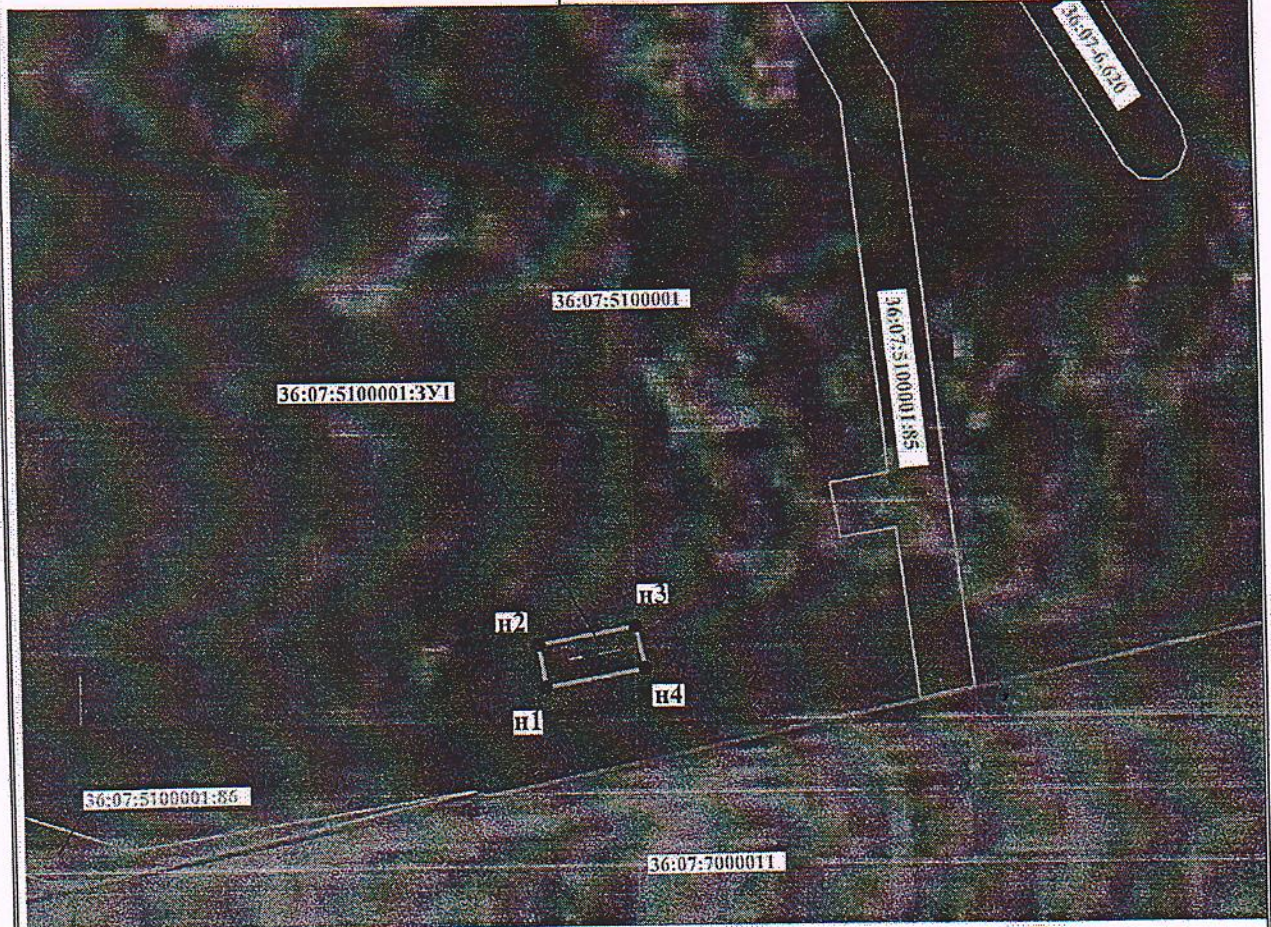

Условные обозначения:

- граница земельного участка, установленная при проведении кадастровых работ;
- обозначение оси газопровода;
- граница земельного участка, сведения о которой содержатся в ЕГРН;
- граница кадастрового квартала;
- 36:07:7000011 - надпись номера кадастрового квартала;
- 36:07:5100001:85 - надпись кадастрового номера;
- 36:07:5100001:3У1 - надпись вновь образованного земельного участка (номера контура);
- н1 - обозначение характерной точки границы земельного участка;
- граница зоны с особыми условиями использования территории;

