



АДМИНИСТРАЦИЯ ВЕРХНЕХАВСКОГО МУНИЦИПАЛЬНОГО
РАЙОНА ВОРОНЕЖСКОЙ ОБЛАСТИ

ПО С Т А Н О В Л Е Н И Е

от «04» 08 2023г. № 442

с. Верхняя Хава

**Об утверждении схемы
расположения формируемого
земельного участка на
кадастровом плане территории**

В соответствии с Земельным кодексом Российской Федерации, утвержденным Приказом Минэкономразвития России от 01.09.2014 № 540 (ред. от 30.09.2015) “Об утверждении классификатора видов разрешенного использования земельных участков” (Зарегистрировано в Минюсте России 08.09.2014 № 33995), Правилами землепользования и застройки Александровского сельского поселения Верхнехавского муниципального района Воронежской области, администрация Верхнехавского муниципального района **п о с т а н о в л я е т:**

1. Утвердить схему расположения формируемого земельного участка на кадастровом плане территории, расположенного в территориальной зоне Ж1/2.

Площадь формируемого земельного участка 20 кв.м.

Местоположение формируемого земельного участка: Российская Федерация, Воронежская область, Верхнехавский район, пос. Марьевка ул. Луговая, участок 1а.

Разрешенное использование формируемого земельного участка: Предоставление коммунальных услуг.

Категория земель формируемого земельного участка: земли населенных пунктов.

2. Контроль за исполнением настоящего постановления возложить на заместителя главы администрации Верхнехавского муниципального района Воронежской области Вовк Л.В.

Глава Верхнехавского
муниципального района



С.А. Василенко


Схема расположения земельного участка на кадастровом плане территории

Утверждена
Пестяковичева
 (наименование документа об утверждении, включая наименование
 органа государственной власти или органа местного самоуправления,
 принявшего решение об утверждении схемы или подписавшее
 соглашение о перераспределении земельных участков)
 от 09.08.2013 № 442

Кадастровый квартал: 36:07:6900004, 36:07:0300001
Местоположение земельного участка: Российская Федерация, Воронежская область, Верхнехавский район, п. Марьевка, ул. Луговая
Категория земель: земли населенных пунктов
Площадь земельного участка: 20 кв.м.
Условный номер земельного участка: -
Масштаб 1:500

Обозначение характерных точек границ	Координаты	
	X	Y
н1	538609.58	1376137.75
н2	538606.793	1376143.044
н3	538605.6605	1376143.542
н4	538603.81	1376142.66
н5	538607.06	1376136.37
н1	538609.58	1376137.75

МСК-36

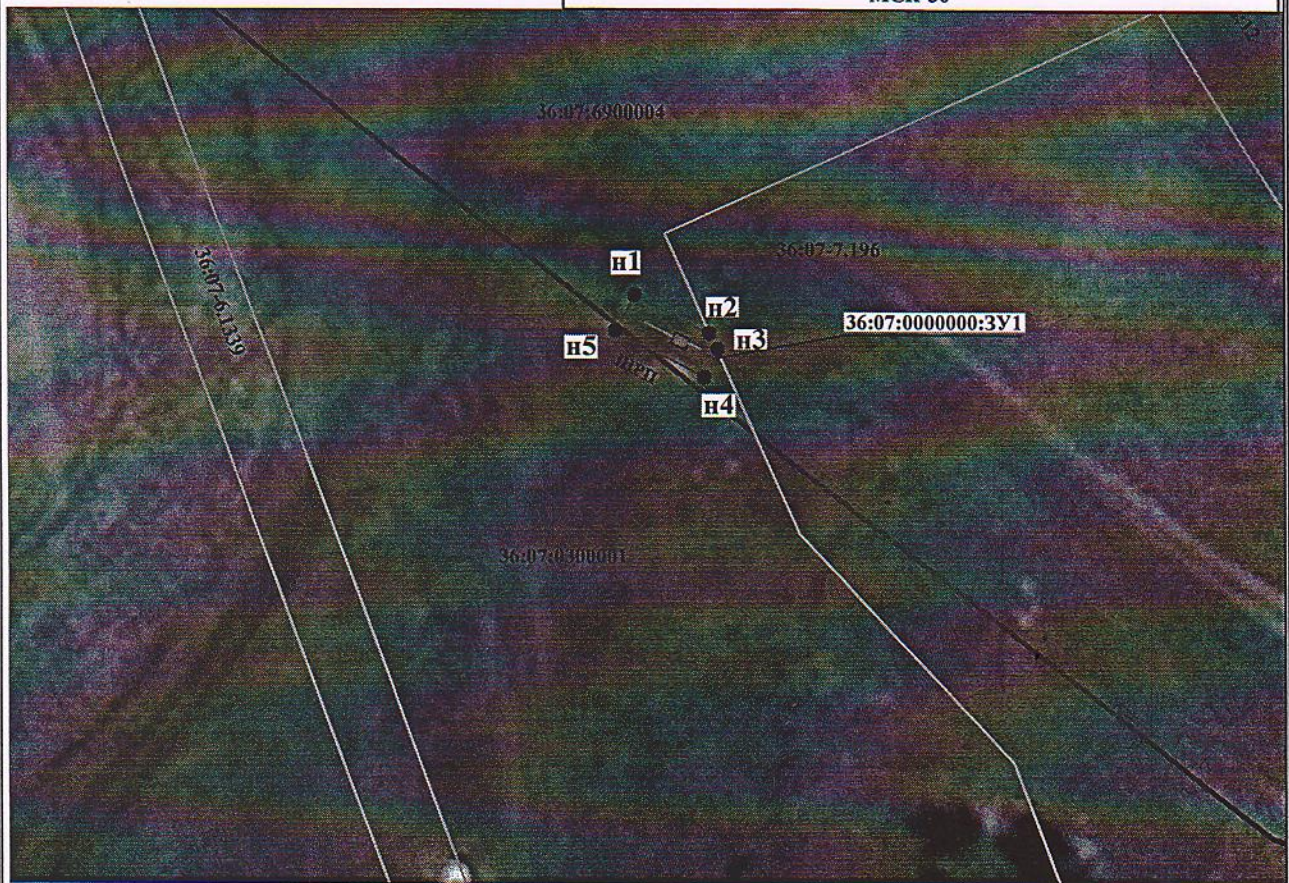

Условные обозначения:

- граница земельного участка, установленная при проведении кадастровых работ;
- обозначение оси газопровода;
- граница земельного участка, сведения о которой содержатся в ЕГРН;
- граница кадастрового квартала;
- 36:07:0300001** - надпись номера кадастрового квартала;
- 36:07:6900004:12** - надписи кадастрового номера;
- 36:07:0000000:ЗУ1** - надписи вновь образованного земельного участка (номера контура);
- н 1** - обозначение характерной точки границы земельного участка;
- граница зоны с особыми условиями использования территории;

