



**АДМИНИСТРАЦИЯ ВЕРХНЕХАВСКОГО МУНИЦИПАЛЬНОГО
РАЙОНА ВОРОНЕЖСКОЙ ОБЛАСТИ
ПОСТАНОВЛЕНИЕ**

от « 18 » 01 2024г. № 8

с. Верхняя Хава

**Об утверждении схемы
расположения формируемого
земельного участка на
кадастровом плане территории**

В соответствии с Земельным кодексом Российской Федерации, Приказом Росреестра от 10.11.2020г. НП/0412 (ред. от 23.06.2022) "Об утверждении классификатора видов разрешенного использования земельных участков" (Зарегистрировано в Минюсте России 15.12.2020 N61482), Правилами землепользования и застройки Большеприваловского сельского поселения Верхнехавского муниципального района Воронежской области, администрация Верхнехавского муниципального района **п о с т а н о в л я е т:**

1. Утвердить схему расположения формируемого земельного участка на кадастровом плане территории, расположенного в территориальной зоне Ж1/1.

Площадь формируемого земельного участка 2002 кв.м.

Местоположение формируемого земельного участка: Российская Федерация, Воронежская область Верхнехавский муниципальный район, сельское поселение Большеприваловское, Большая Приваловка село, Тамбовская улица, земельный участок 126.

Разрешенное использование формируемого земельного участка: для индивидуального жилищного строительства.

Категория земель формируемого земельного участка: земли населенных пунктов.

2. Постановление администрации Верхнехавского муниципального района Воронежской области № 701 от 10.11.2023г. считать утратившим силу.

3. Контроль за исполнением настоящего постановления возложить на заместителя главы администрации Верхнехавского муниципального района Воронежской области **Вовк Т.В.**


Глава Верхнехавского
муниципального района



С.А. Василенко

УТВЕРЖДЕНА
 постановлением администрации
 Верхнехавского муниципального
 района Воронежской области
 № 8 от 18.01.2024

Схема расположения земельного участка или земельных участков
 на кадастровом плане территории

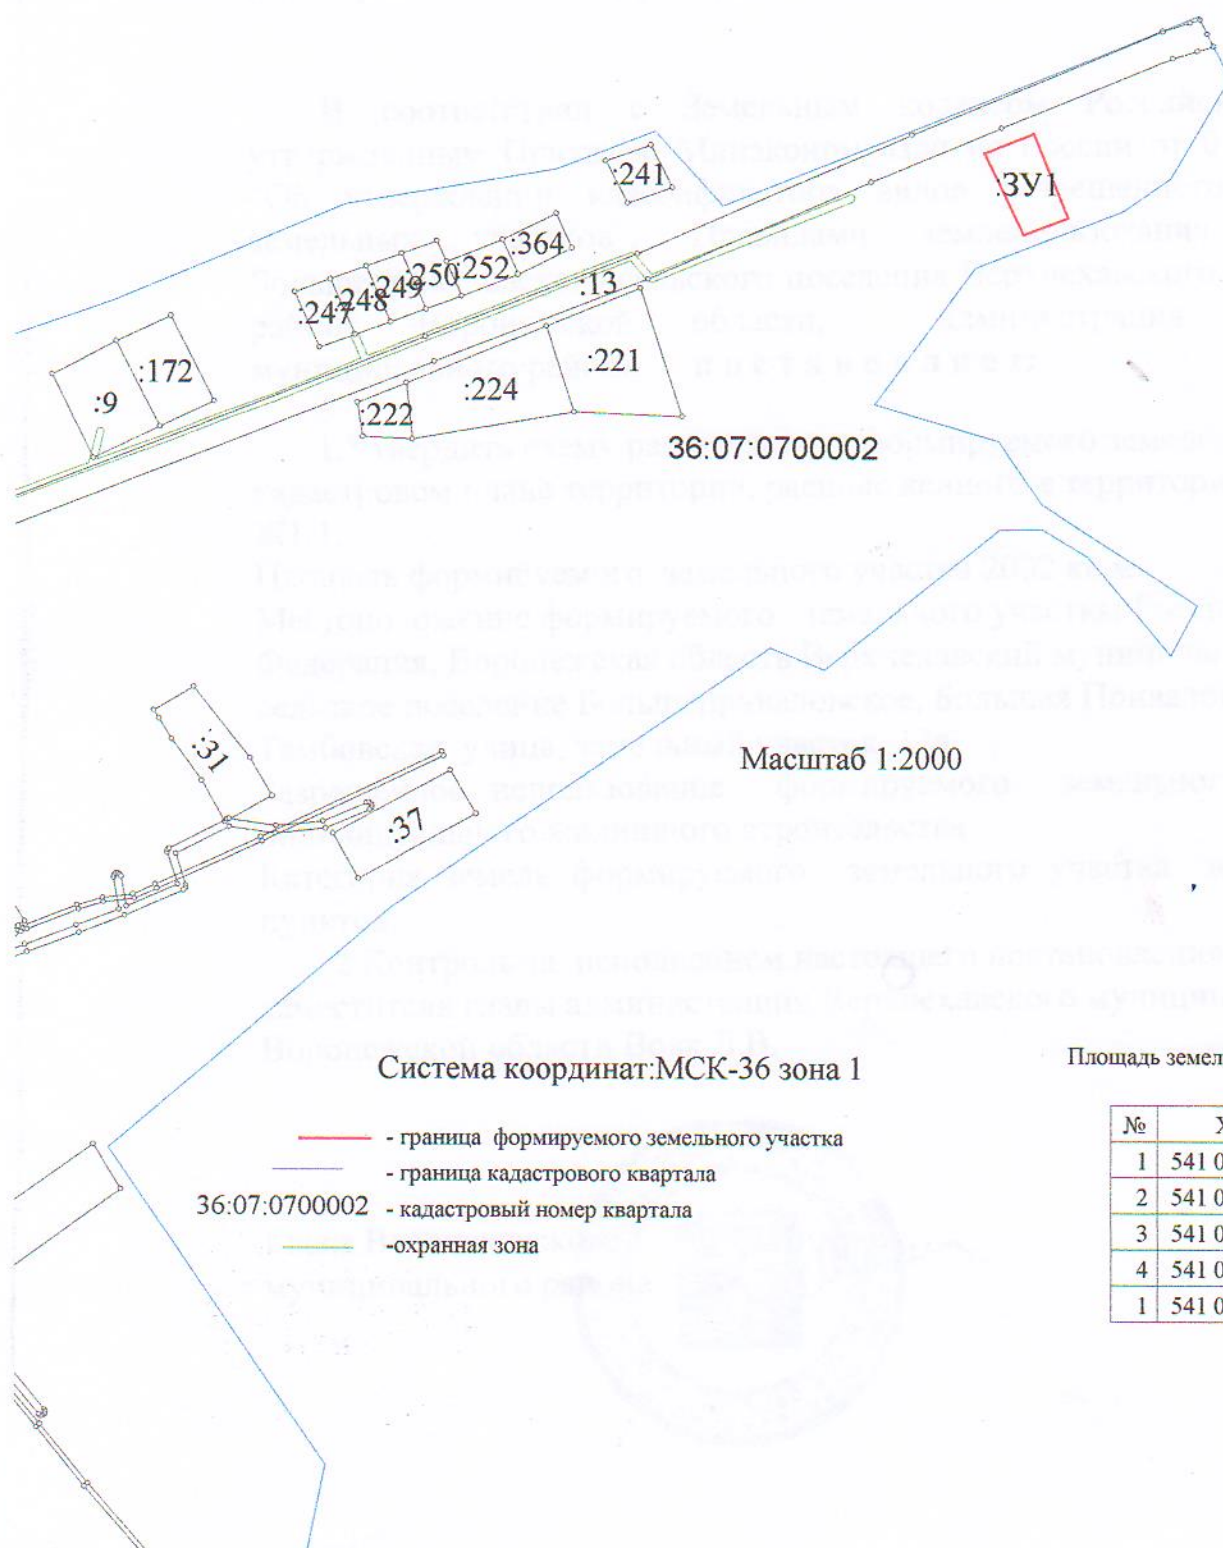

36:07:0700002

Масштаб 1:2000

Система координат: МСК-36 зона 1

Площадь земельного участка : 2002 кв.м.

- - граница формируемого земельного участка
- - граница кадастрового квартала
- 36:07:0700002 - кадастровый номер квартала
- - охранный зона

№	X	Y
1	541 054,99	1 339 090,85
2	541 068,04	1 339 123,34
3	541 012,20	1 339 146,21
4	541 000,66	1 339 116,91
1	541 054,99	1 339 090,85