



АДМИНИСТРАЦИЯ ВЕРХНЕХАВСКОГО МУНИЦИПАЛЬНОГО
РАЙОНА ВОРОНЕЖСКОЙ ОБЛАСТИ
ПОСТАНОВЛЕНИЕ

от « 18 » 02 _____ 2024г. № 9

с. Верхняя Хава

**Об утверждении схемы
расположения формируемого
земельного участка на
кадастровом плане территории**

В соответствии с Земельным кодексом Российской Федерации, Приказом Росреестра от 10.11.2020г. НП/0412 (ред. от 23.06.2022) "Об утверждении классификатора видов разрешенного использования земельных участков" (Зарегистрировано в Минюсте России 15.12.2020 N61482), Правилами землепользования и застройки Большеприваловского сельского поселения Верхнехавского муниципального района Воронежской области, администрация Верхнехавского муниципального района **п о с т а н о в л я е т:**

1. Утвердить схему расположения формируемого земельного участка на кадастровом плане территории, расположенного в территориальной зоне Ж1/1.

Площадь формируемого земельного участка 1999 кв.м.

Местоположение формируемого земельного участка: Российская Федерация, Воронежская область Верхнехавский муниципальный район, сельское поселение Большеприваловское, Большая Приваловка село, Тамбовская улица, земельный участок 12а.

Разрешенное использование формируемого земельного участка: для индивидуального жилищного строительства.

Категория земель формируемого земельного участка: земли населенных пунктов.

2. Постановление администрации Верхнехавского муниципального района Воронежской области № 702 от 10.11.2023г. считать утратившим силу.

3. Контроль за исполнением настоящего постановления возложить на заместителя главы администрации Верхнехавского муниципального района Воронежской области Вовк Д.В.


Глава Верхнехавского
муниципального района



С.А. Василенко

УТВЕРЖДЕНА
 постановлением администрации
 Верхнехавского муниципального
 района Воронежской области
 № 9 от 18.01.2024

Схема расположения земельного участка или земельных участков
 на кадастровом плане территории

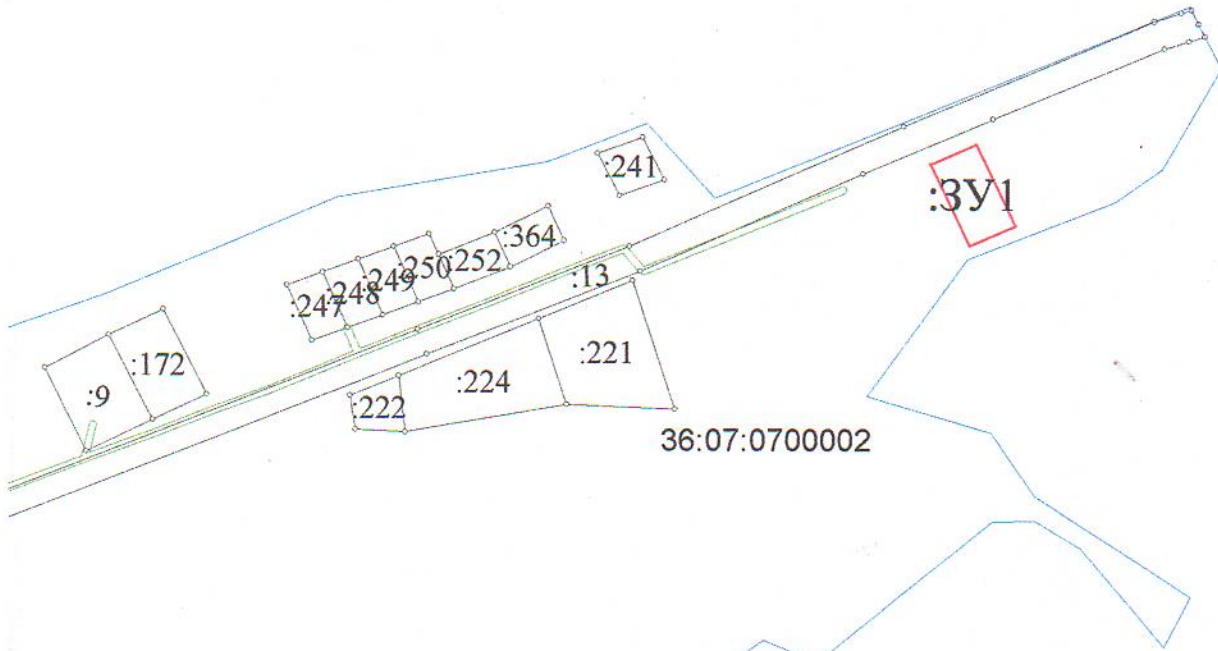

36:07:0700002

Масштаб 1:2000

Система координат: МСК-36 зона 1

Площадь земельного участка : 1999 кв.м.

- - граница формируемого земельного участка
- - граница кадастрового квартала
- 36:07:0700002 - кадастровый номер квартала
- - охранный зона

№	X	Y
1	541 041,63	1 339 060,27
2	541 054,99	1 339 090,85
3	541 000,66	1 339 116,91
4	540 987,75	1 339 086,21
1	541 041,63	1 339 060,27

