



АДМИНИСТРАЦИЯ ВЕРХНЕХАВСКОГО МУНИЦИПАЛЬНОГО  
РАЙОНА ВОРОНЕЖСКОЙ ОБЛАСТИ

ПОСТАНОВЛЕНИЕ

от « 11 » 04 2023г. № 203

с. Верхняя Хава

**Об утверждении схемы  
расположения формируемого  
земельного участка на  
кадастровом плане территории**

В соответствии с Земельным кодексом Российской Федерации, утвержденным Приказом Минэкономразвития России от 01.09.2014 № 540 (ред. от 30.09.2015) "Об утверждении классификатора видов разрешенного использования земельных участков" (Зарегистрировано в Минюсте России 08.09.2014 № 33995), Правилами землепользования и застройки Александровского сельского поселения Верхнехавского муниципального района Воронежской области, администрация Верхнехавского муниципального района **п о с т а н о в л я е т:**

1. Утвердить схему расположения формируемого земельного участка на кадастровом плане территории, расположенного в территориальной зоне Ж1/1.

Площадь формируемого земельного участка 3506 кв.м.

Местоположение формируемого земельного участка: Воронежская область Верхнехавский район, с. Александровка ул. Ленина, участок 45 «а».

Разрешенное использование формируемого земельного участка: дошкольное, начальное и среднее общее образование.

Категория земель формируемого земельного участка: земли населенных пунктов.

2. Контроль за исполнением настоящего постановления возложить на заместителя главы администрации Верхнехавского муниципального района Воронежской области Вовк Л.В.

Глава Верхнехавского  
муниципального района




С.А. Василенко



Схема расположения земельного участка или земельных участков  
на кадастровом плане территории

УТВЕРЖДЕНА  
постановлением администрации  
Верхнехавского муниципального  
района Воронежской области  
№ 203 от 11.04.2023

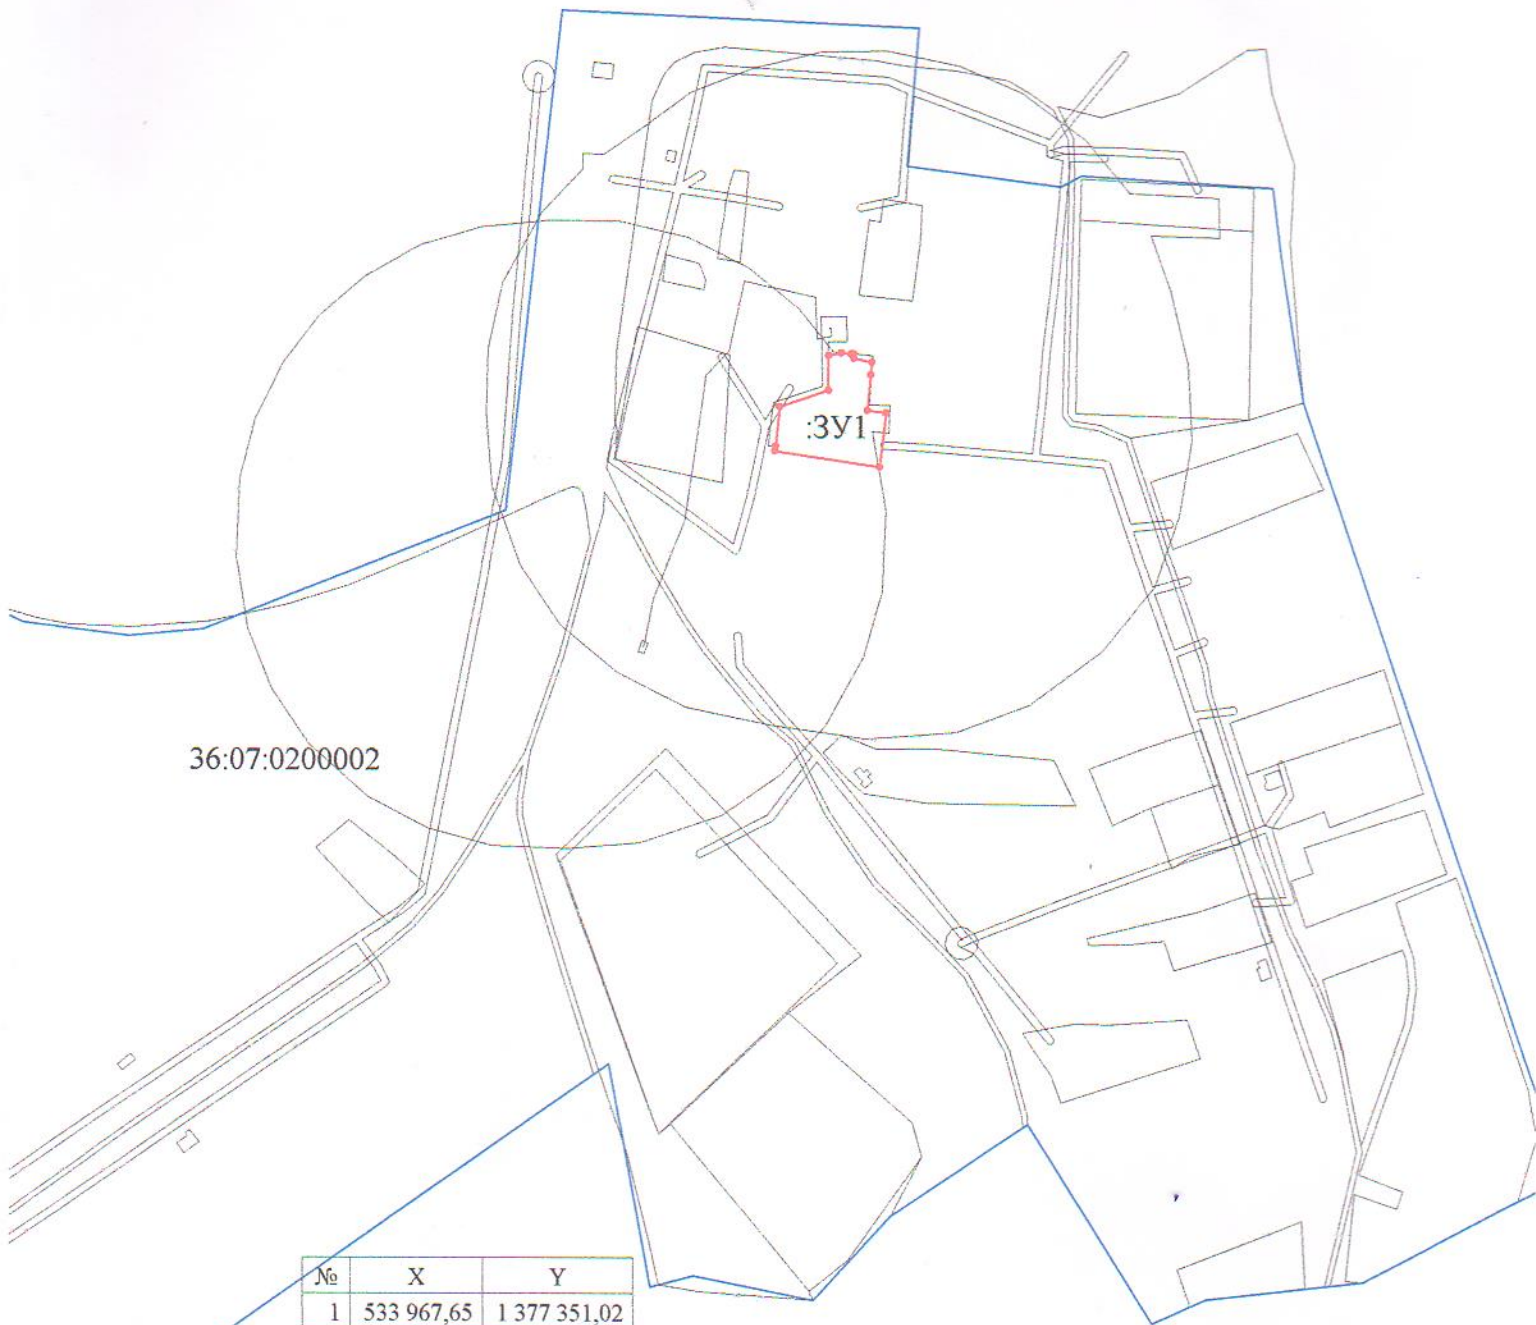

№	X	Y
1	533 967,65	1 377 351,02
2	533 969,43	1 377 359,83
3	533 968,84	1 377 366,13
4	533 968,62	1 377 367,60
5	533 966,01	1 377 367,90
6	533 963,18	1 377 379,69
7	533 955,11	1 377 379,02
8	533 931,38	1 377 376,89
9	533 929,82	1 377 389,30
10	533 893,92	1 377 385,04
11	533 904,63	1 377 315,53
12	533 907,84	1 377 315,86
13	533 933,91	1 377 318,59
14	533 944,85	1 377 351,02
1	533 967,65	1 377 351,02

Площадь формируемого земельного участка 3506 кв.м.

- - граница формируемого земельного участка
- - граница кадастрового квартала
- 36:07:0200002 - кадастровый номер квартала
- :3У1 - условное обозначение формируемого земельного участка