



АДМИНИСТРАЦИЯ ВЕРХНЕХАВСКОГО МУНИЦИПАЛЬНОГО
РАЙОНА ВОРОНЕЖСКОЙ ОБЛАСТИ

ПОСТАНОВЛЕНИЕ

от « 11 » 04 2023г. № 104
с. Верхняя Хава

**Об утверждении схемы
расположения формируемого
земельного участка
на кадастровом плане территории**

В соответствии с Земельным кодексом Российской Федерации, утвержденным Приказом Минэкономразвития России от 01.09.2014 № 540 (ред. от 30.09.2015) “Об утверждении классификатора видов разрешенного использования земельных участков” (Зарегистрировано в Минюсте России 08.09.2014 № 33995), Правилами землепользования и застройки Верхнемазовского сельского поселения Верхнехавского муниципального района Воронежской области, администрация Верхнехавского муниципального района **п о с т а н о в л я е т**:

1. Утвердить схему расположения формируемого земельного участка на кадастровом плане территории, расположенного в территориальной зоне Ж1/1.

Площадь формируемого земельного участка 13010 кв.м.

Местоположение земельного участка: Воронежская область Верхнехавский район пос. Верхняя Маза ул. 50 лет Октября, участок 1 «а».

Разрешенное использование формируемого земельного участка: дошкольное, начальное и среднее общее образование.

Категория земель формируемого земельного участка: земли населенных пунктов.

2. Контроль за исполнением настоящего постановления возложить на заместителя главы администрации Верхнехавского муниципального района Воронежской области Вовк Л.В.


Глава Верхнехавского
муниципального района



С.А.Василенко

Схема расположения земельного участка или земельных участков
на кадастровом плане территории

УТВЕРЖДЕНА
постановлением администрации
Верхнехавского муниципального
района Воронежской области
№ 204 от 11.04.2023

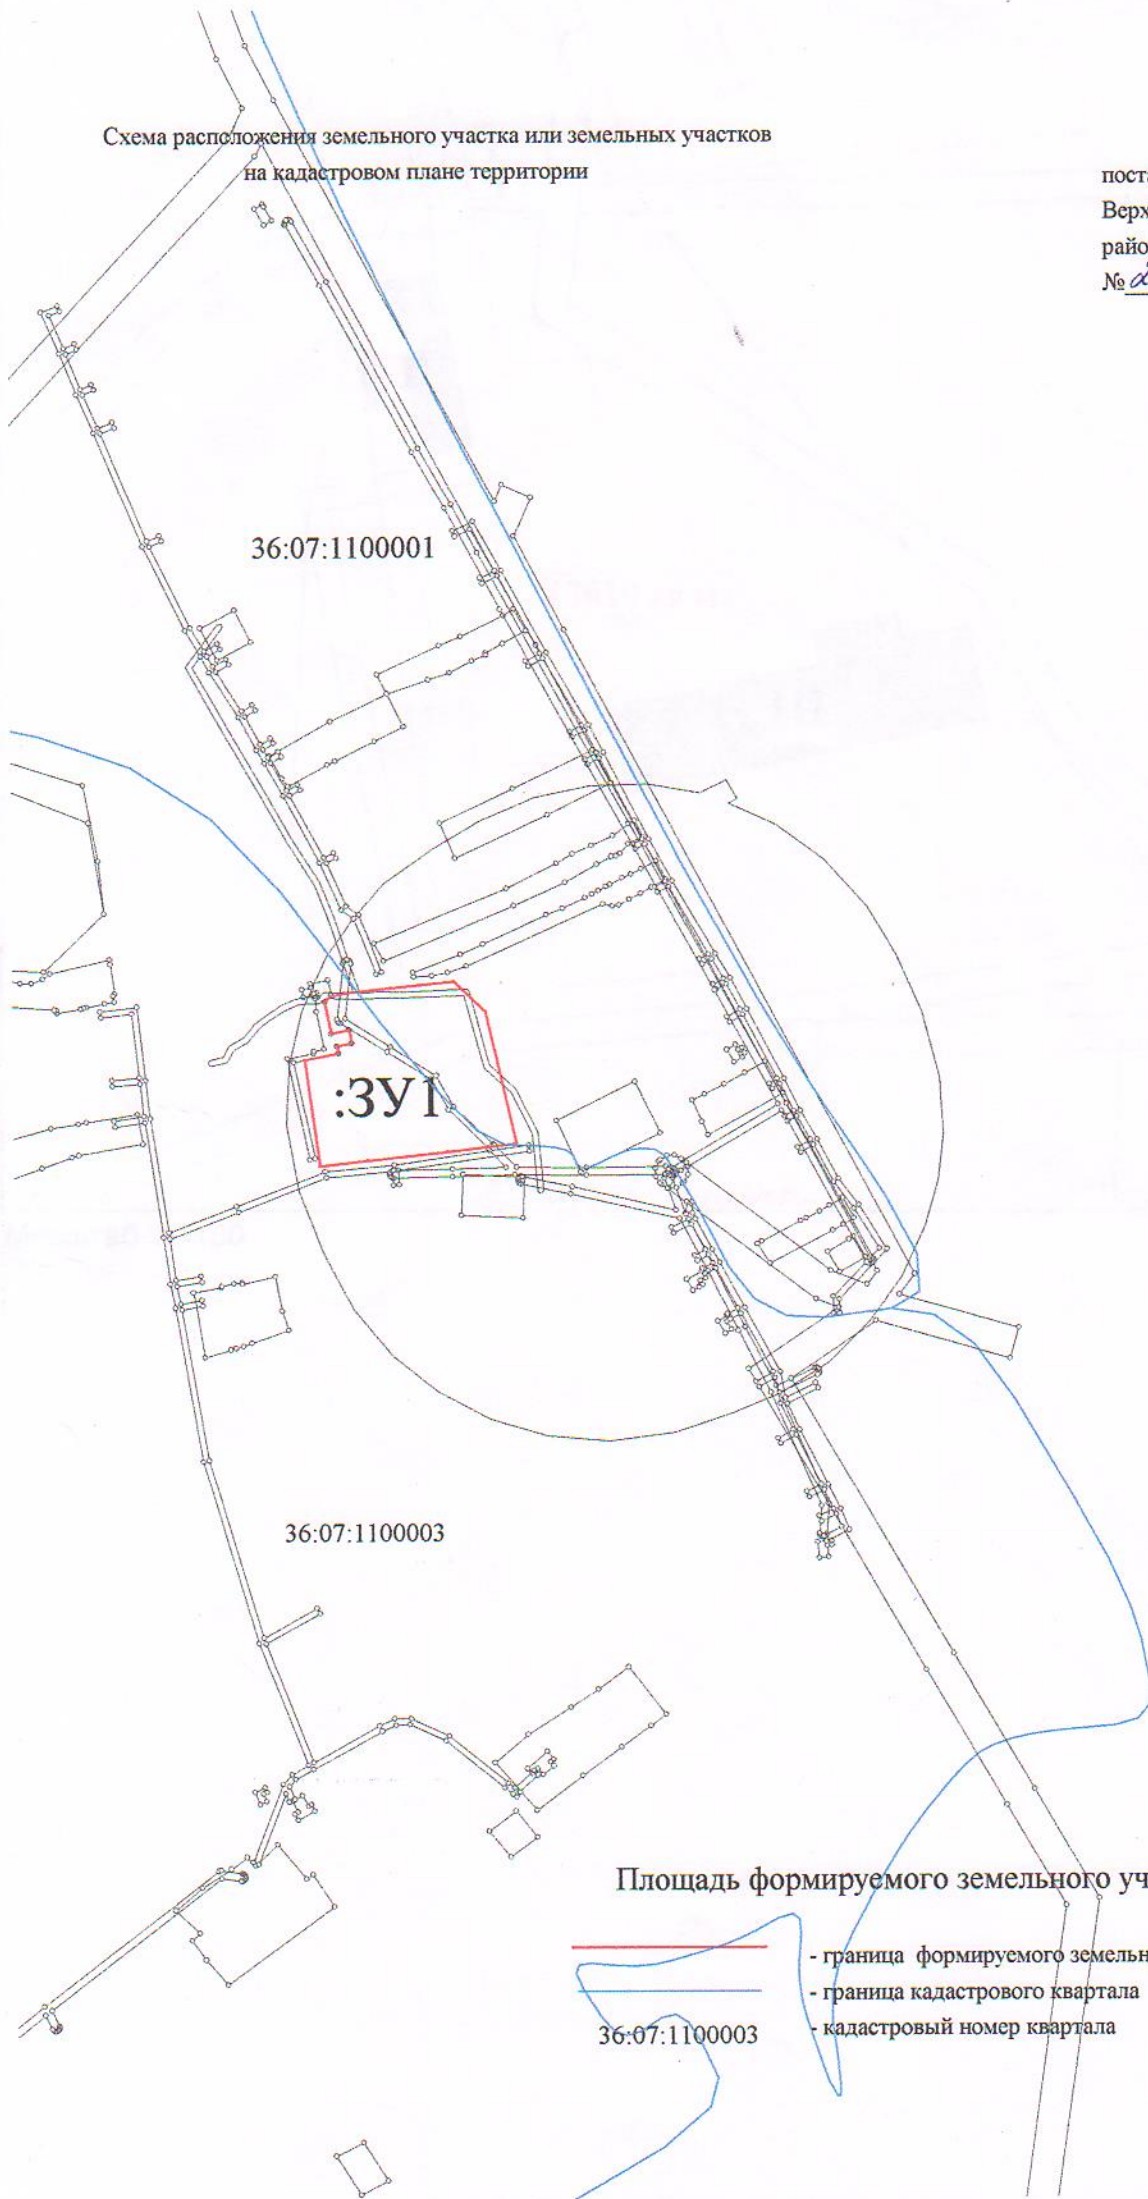

№	X	Y
1	530 984,64	1 365 003,87
2	531 055,08	1 364 994,15
3	531 059,64	1 365 016,73
4	531 064,42	1 365 015,77
5	531 066,50	1 365 025,66
6	531 075,29	1 365 023,72
7	531 072,84	1 365 011,94
8	531 093,59	1 365 007,67
9	531 097,06	1 365 011,25
10	531 099,40	1 365 020,94
11	531 102,37	1 365 050,95
12	531 106,73	1 365 093,20
13	531 086,91	1 365 114,22
14	530 999,36	1 365 134,18
15	530 993,97	1 365 088,38
16	530 988,25	1 365 035,49
1	530 984,64	1 365 003,87

Площадь формируемого земельного участка: 13010 кв.м.

- - граница формируемого земельного участка
- - граница кадастрового квартала
- 36:07:1100003 - кадастровый номер квартала