



АДМИНИСТРАЦИЯ ВЕРХНЕХАВСКОГО МУНИЦИПАЛЬНОГО  
РАЙОНА ВОРОНЕЖСКОЙ ОБЛАСТИ  
ПОСТАНОВЛЕНИЕ

от «11» 04 2023 г. № 205  
с. Верхняя Хава

**Об утверждении схемы  
расположения формируемого  
земельного участка на  
кадастровом плане территории**

В соответствии с Земельным кодексом Российской Федерации, утвержденным Приказом Минэкономразвития России от 01.09.2014 № 540 (ред. от 30.09.2015) “Об утверждении классификатора видов разрешенного использования земельных участков” (Зарегистрировано в Минюсте России 08.09.2014 № 33995), Правилами землепользования и застройки Шукавского сельского поселения Верхнехавского муниципального района Воронежской области, администрация Верхнехавского муниципального района **п о с т а н о в л я е т:**

1. Утвердить схему расположения формируемого земельного участка на кадастровом плане территории, расположенного в территориальной зоне ОД/1.

Площадь формируемого земельного участка 6216 кв.м.

Местоположение формируемого земельного участка: Воронежская область Верхнехавский район, с. Шукавка ул. Ленина, 1 «а».

Разрешенное использование формируемого земельного участка: дошкольное, начальное и среднее общее образование.

Категория земель формируемого земельного участка: земли населенных пунктов.

2. Контроль за исполнением настоящего постановления возложить на заместителя главы администрации Верхнехавского муниципального района Воронежской области Вовк Л.В.


Глава Верхнехавского  
муниципального района



С.А. Василенко

Схема расположения земельного участка или земельных участков  
на кадастровом плане территории

УТВЕРЖДЕНА  
постановлением администрации  
Верхнехавского муниципального  
района Воронежской области  
№ 205 от 11.04.2023

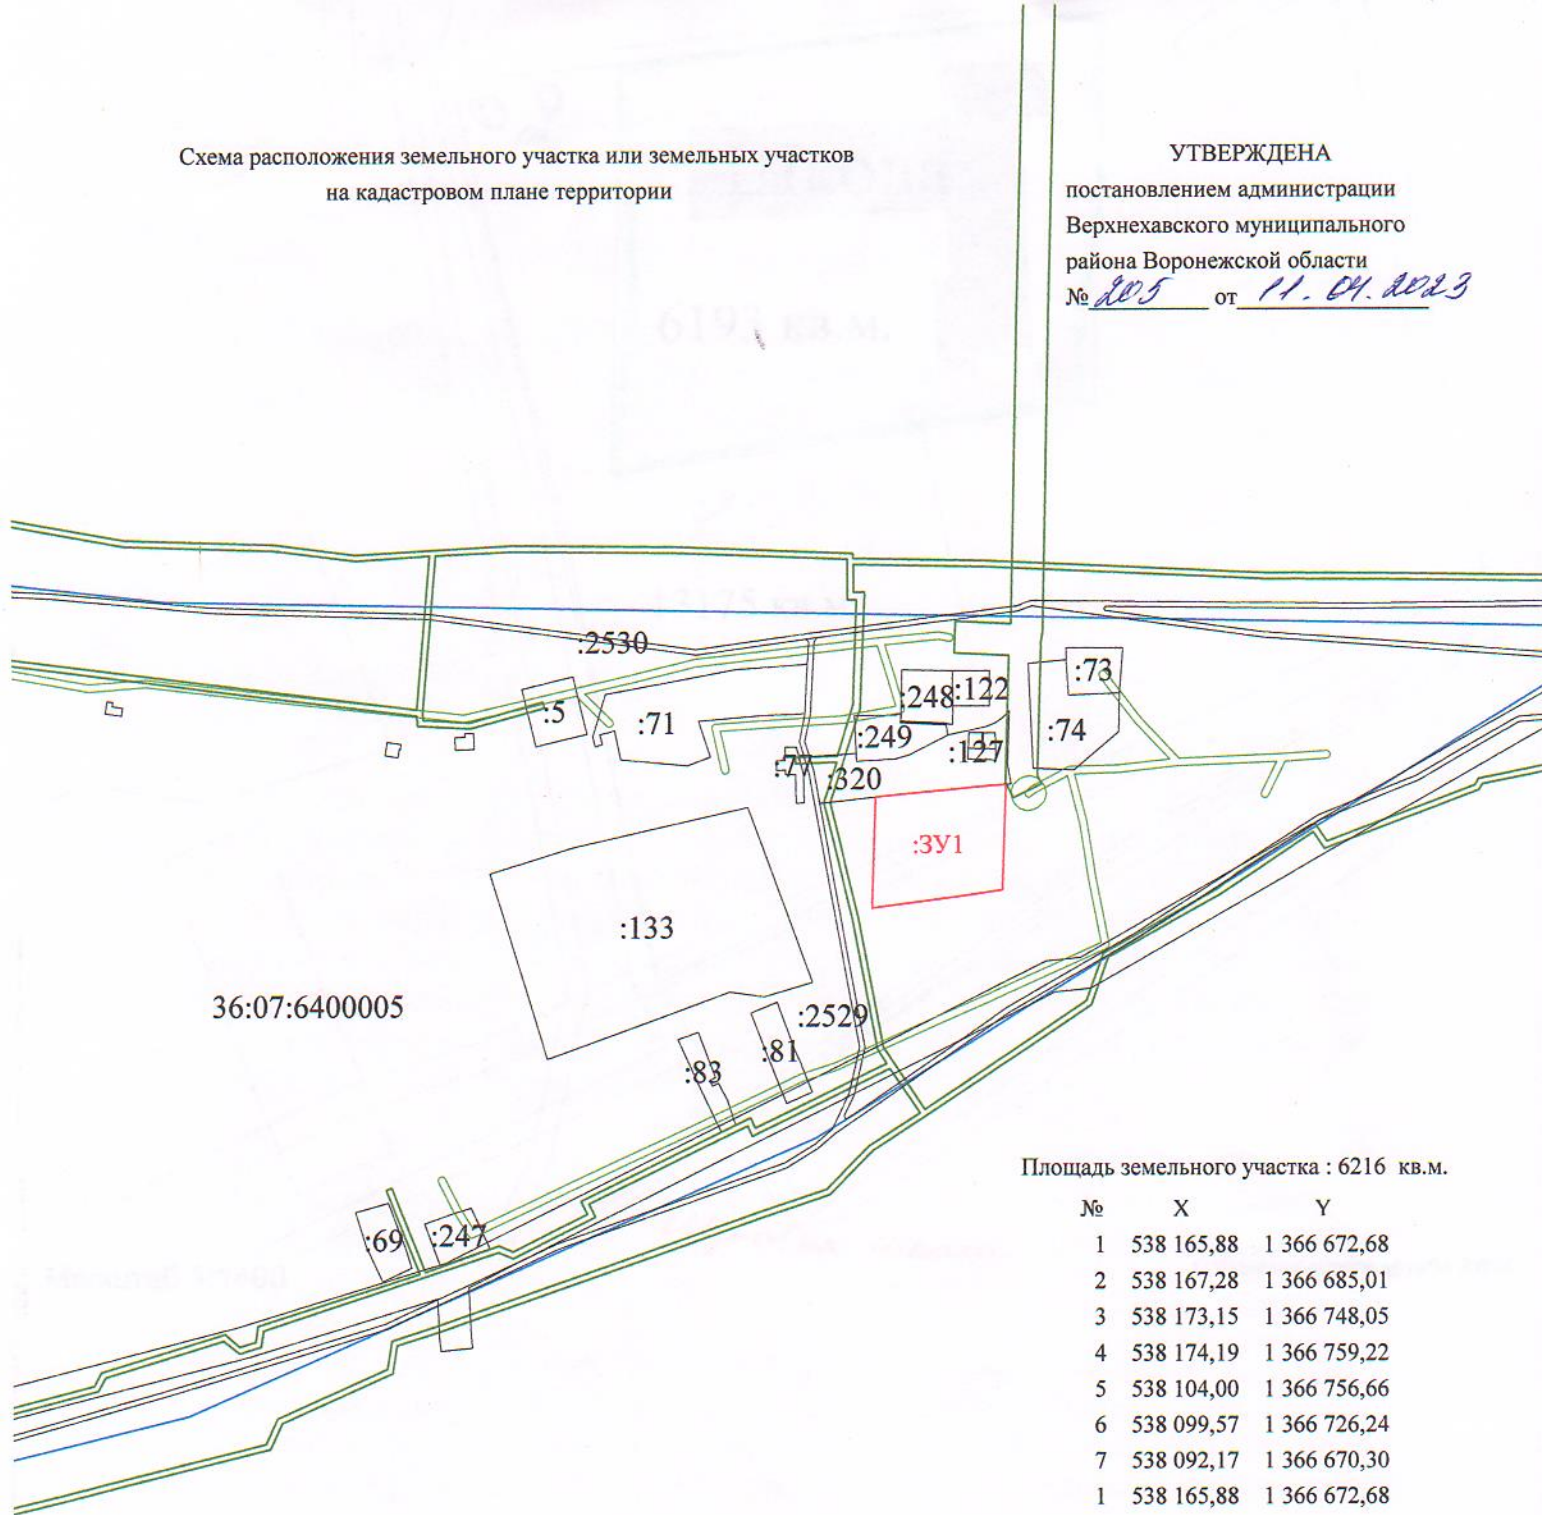

Площадь земельного участка : 6216 кв.м.

№	X	Y
1	538 165,88	1 366 672,68
2	538 167,28	1 366 685,01
3	538 173,15	1 366 748,05
4	538 174,19	1 366 759,22
5	538 104,00	1 366 756,66
6	538 099,57	1 366 726,24
7	538 092,17	1 366 670,30
1	538 165,88	1 366 672,68

- - граница формируемого земельного участка
- - граница кадастрового квартала
- 36:07:6400005 - кадастровый номер квартала
- :3У1 - охранный зона
- - условное обозначение формируемого земельного участка