



**АДМИНИСТРАЦИЯ ВЕРХНЕХАВСКОГО МУНИЦИПАЛЬНОГО
РАЙОНА ВОРОНЕЖСКОЙ ОБЛАСТИ
ПОСТАНОВЛЕНИЕ**

от « 11 » 04 2023 г. № 206
с. Верхняя Хава

**Об утверждении схемы
расположения формируемого
земельного участка на
кадастровом плане территории**

В соответствии с Земельным кодексом Российской Федерации, утвержденным Приказом Минэкономразвития России от 01.09.2014 № 540 (ред. от 30.09.2015) “Об утверждении классификатора видов разрешенного использования земельных участков” (Зарегистрировано в Минюсте России 08.09.2014 № 33995), Правилами землепользования и застройки Спасского сельского поселения Верхнехавского муниципального района Воронежской области, администрация Верхнехавского муниципального района **п о с т а н о в л я е т:**

1. Утвердить схему расположения формируемого земельного участка на кадастровом плане территории, расположенного в территориальной зоне ОД/1.

Площадь формируемого земельного участка 16841 кв.м.

Местоположение формируемого земельного участка: Воронежская область Верхнехавский район, пос. Вишневка ул. Мира, 7.

Разрешенное использование формируемого земельного участка: дошкольное, начальное и среднее общее образование.

Категория земель формируемого земельного участка: земли населенных пунктов.

2. Контроль за исполнением настоящего постановления возложить на заместителя главы администрации Верхнехавского муниципального района Воронежской области Вовк Л.В.


Глава Верхнехавского
муниципального района



С.А. Василенко

Схема расположения земельного участка или земельных участков на кадастровом плане территории

УТВЕРЖДЕНА
постановлением администрации
Верхнехавского муниципального
района Воронежской области
№ 206 от 11.01.2023

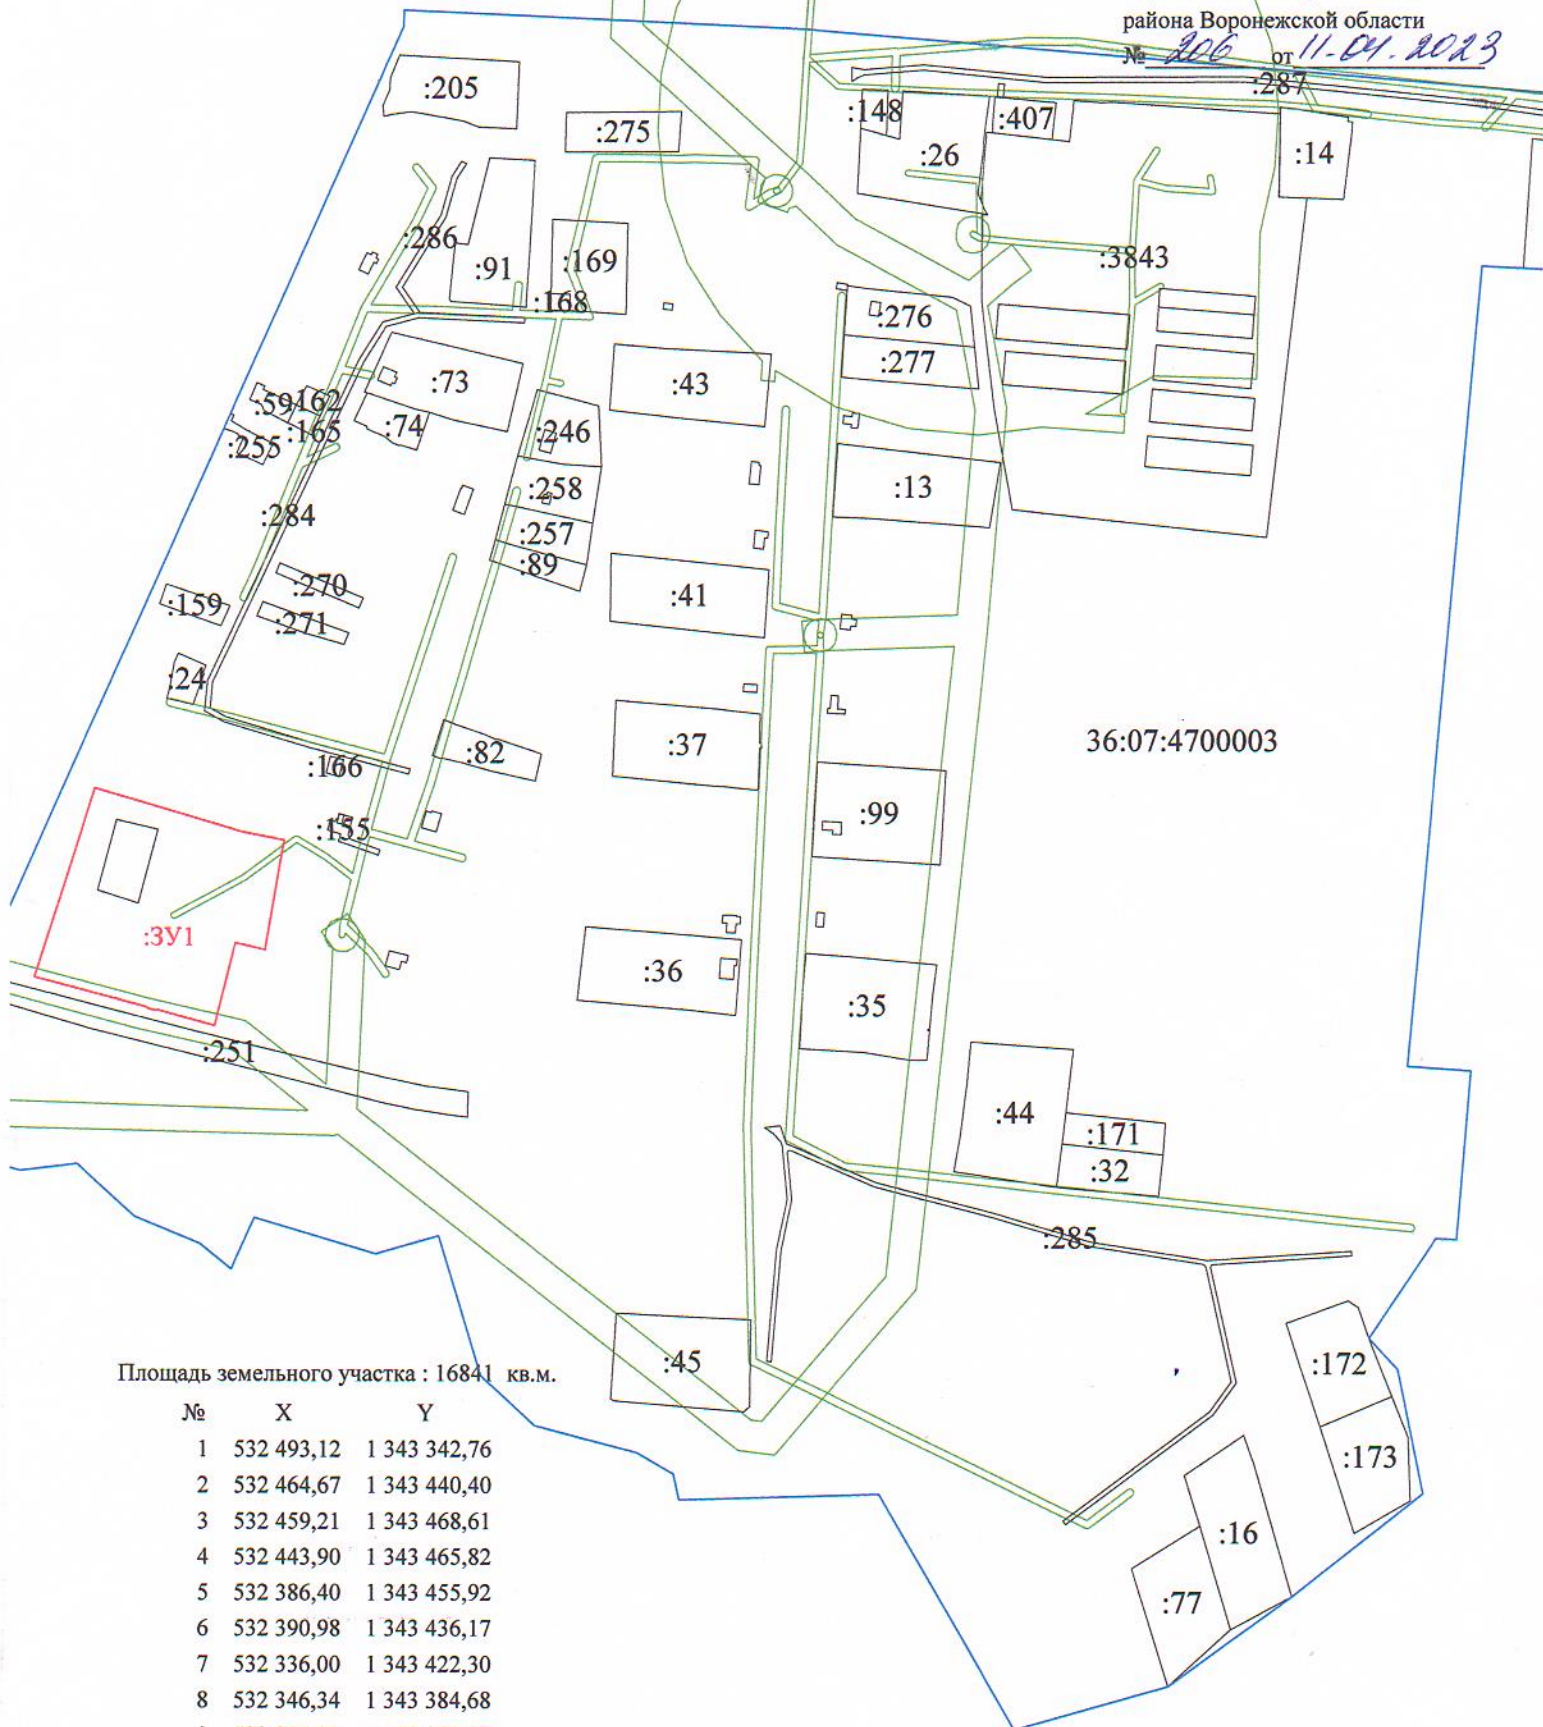

Площадь земельного участка : 16841 кв.м.

№	X	Y
1	532 493,12	1 343 342,76
2	532 464,67	1 343 440,40
3	532 459,21	1 343 468,61
4	532 443,90	1 343 465,82
5	532 386,40	1 343 455,92
6	532 390,98	1 343 436,17
7	532 336,00	1 343 422,30
8	532 346,34	1 343 384,68
9	532 345,92	1 343 383,57
10	532 347,17	1 343 378,43
11	532 348,14	1 343 377,13
12	532 361,30	1 343 327,99
13	532 368,04	1 343 302,78
1	532 493,12	1 343 342,76

- - граница формируемого земельного участка
- - граница кадастрового квартала
- 36:07:4700003 - кадастровый номер квартала
- :3Y1 - условное обозначение формируемого земельного участка
- - охранный зона