



**АДМИНИСТРАЦИЯ ВЕРХНЕХАВСКОГО МУНИЦИПАЛЬНОГО  
РАЙОНА ВОРОНЕЖСКОЙ ОБЛАСТИ  
ПОСТАНОВЛЕНИЕ**

от « 11 » 04. 2023 г. № 207  
с. Верхняя Хава

**Об утверждении схемы  
расположения формируемого  
земельного участка на  
кадастровом плане территории**

В соответствии с Земельным кодексом Российской Федерации, утвержденным Приказом Минэкономразвития России от 01.09.2014 № 540 (ред. от 30.09.2015) “Об утверждении классификатора видов разрешенного использования земельных участков” (Зарегистрировано в Минюсте России 08.09.2014 № 33995), Правилами землепользования и застройки Верхнелуговатского сельского поселения Верхнехавского муниципального района Воронежской области, администрация Верхнехавского муниципального района **п о с т а н о в л я е т:**

1. Утвердить схему расположения формируемого земельного участка на кадастровом плане территории, расположенного в территориальной зоне Ж1/1.

Площадь формируемого земельного участка 7003 кв.м.

Местоположение формируемого земельного участка: Воронежская область Верхнехавский район, с. Верхняя Луговатка ул. Школьная, участок 1.

Разрешенное использование формируемого земельного участка: дошкольное, начальное и среднее общее образование.

Категория земель формируемого земельного участка: земли населенных пунктов.

2. Контроль за исполнением настоящего постановления возложить на заместителя главы администрации Верхнехавского муниципального района Воронежской области Вовк Л.В.

Глава Верхнехавского  
муниципального района




С.А. Василенко



Схема расположения земельного участка или земельных участков  
на кадастровом плане территории

УТВЕРЖДЕНА  
постановлением администрации  
Верхнехавского муниципального  
района Воронежской области  
№ 204 от 11.04.2013

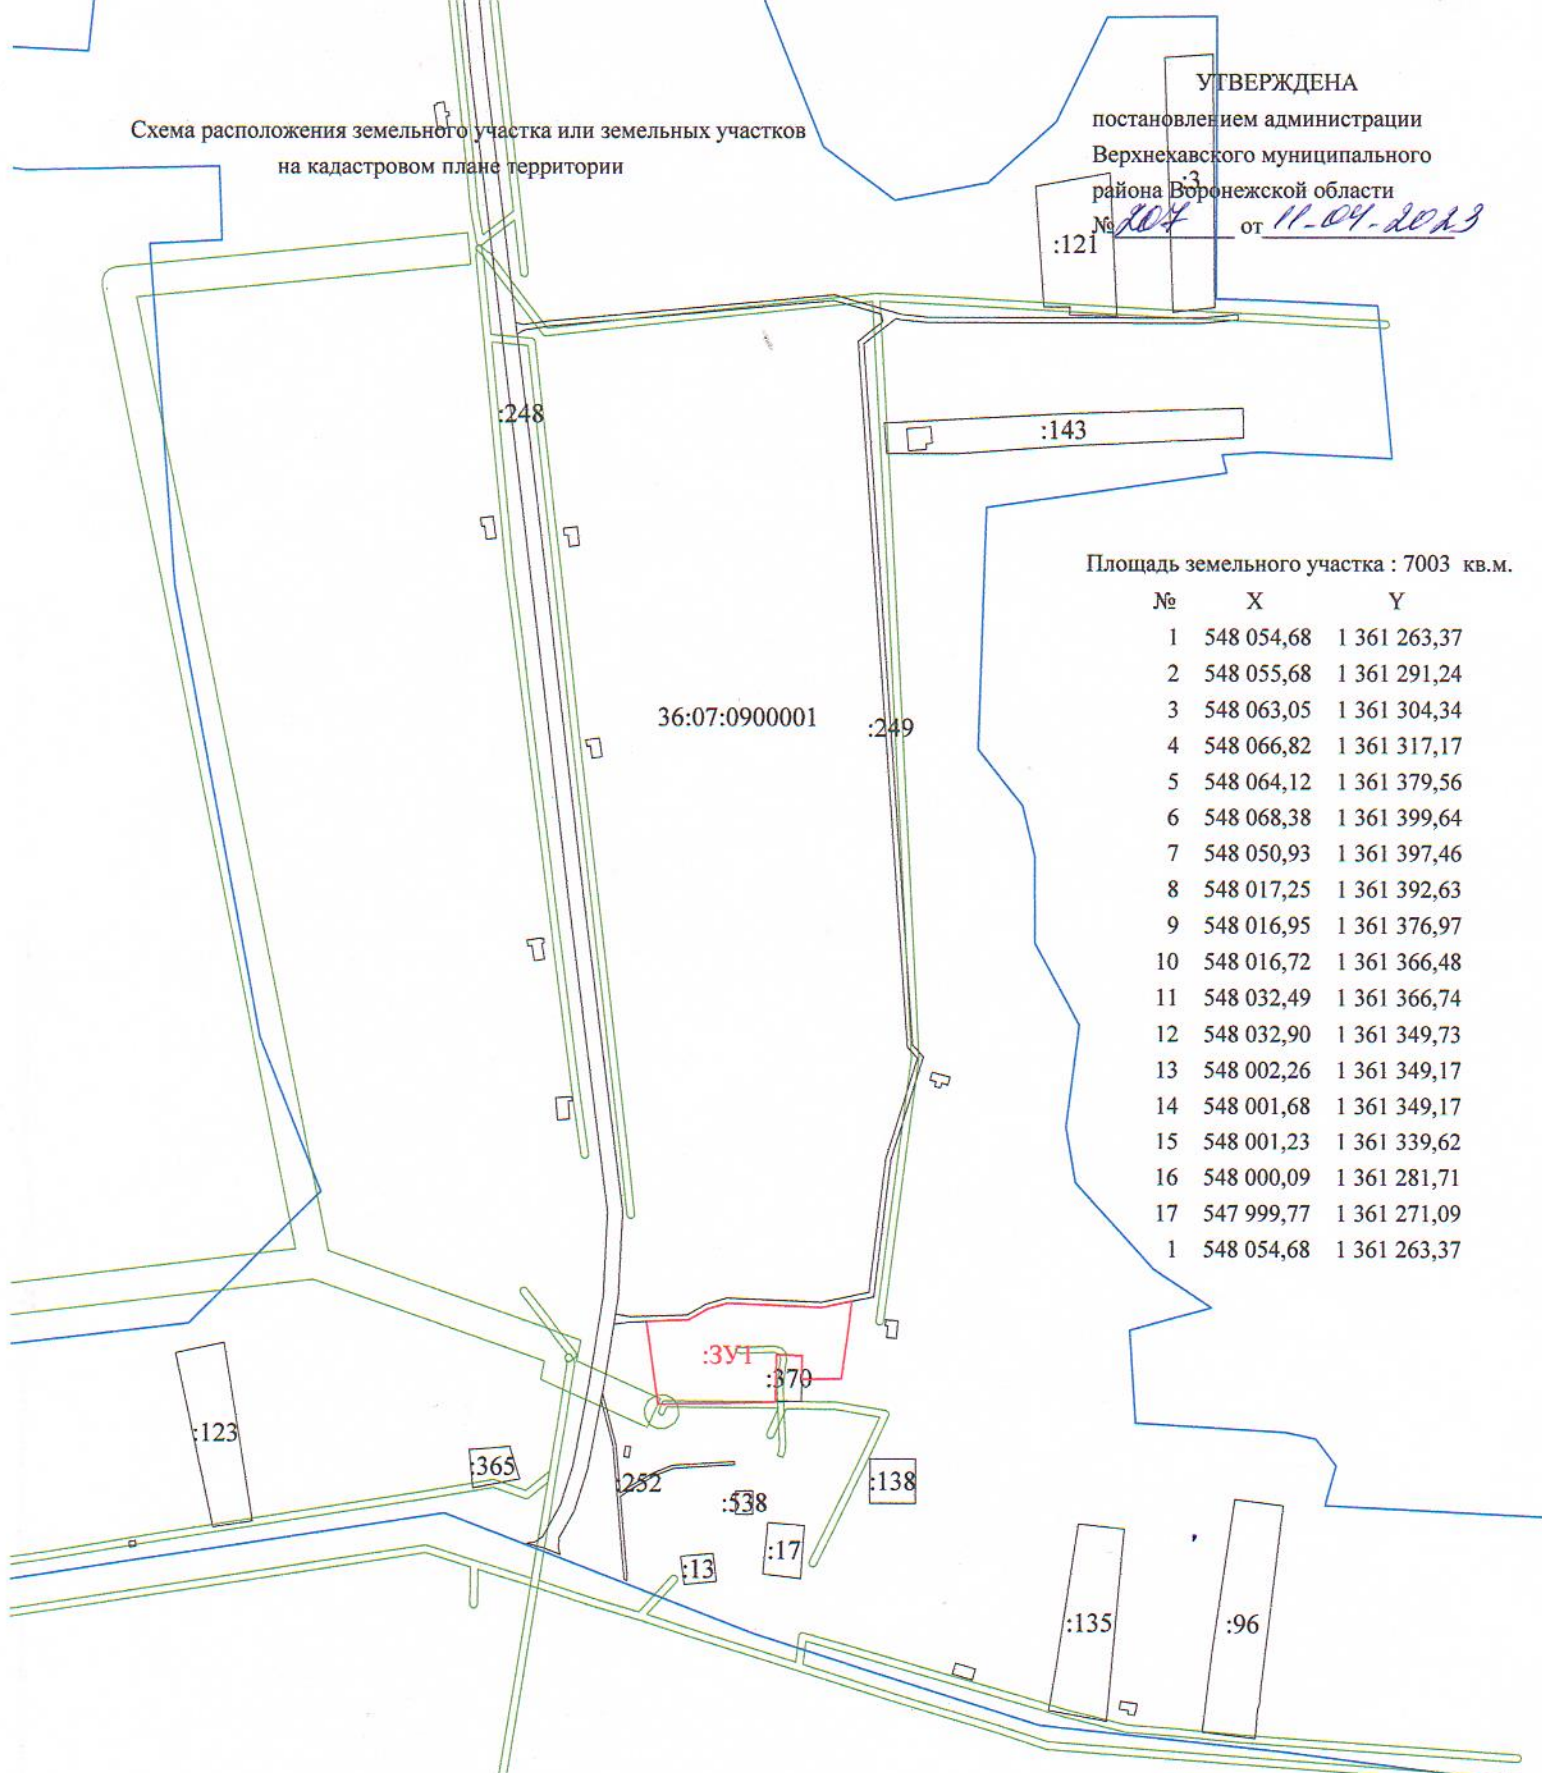

Площадь земельного участка : 7003 кв.м.

№	X	Y
1	548 054,68	1 361 263,37
2	548 055,68	1 361 291,24
3	548 063,05	1 361 304,34
4	548 066,82	1 361 317,17
5	548 064,12	1 361 379,56
6	548 068,38	1 361 399,64
7	548 050,93	1 361 397,46
8	548 017,25	1 361 392,63
9	548 016,95	1 361 376,97
10	548 016,72	1 361 366,48
11	548 032,49	1 361 366,74
12	548 032,90	1 361 349,73
13	548 002,26	1 361 349,17
14	548 001,68	1 361 349,17
15	548 001,23	1 361 339,62
16	548 000,09	1 361 281,71
17	547 999,77	1 361 271,09
1	548 054,68	1 361 263,37

- - граница формируемого земельного участка
- - граница кадастрового квартала
- 36:07:0900001 - кадастровый номер квартала
- - охранный зона
- :3У1 - обозначение формируемого земельного участка