



АДМИНИСТРАЦИЯ ВЕРХНЕХАВСКОГО МУНИЦИПАЛЬНОГО
РАЙОНА ВОРОНЕЖСКОЙ ОБЛАСТИ

ПОСТАНОВЛЕНИЕ

от « 11 » 04 2023г. № 209

с. Верхняя Хава

**Об утверждении схемы
расположения формируемого
земельного участка на
кадастровом плане территории**

В соответствии с Земельным кодексом Российской Федерации, утвержденным Приказом Минэкономразвития России от 01.09.2014 № 540 (ред. от 30.09.2015) “Об утверждении классификатора видов разрешенного использования земельных участков” (Зарегистрировано в Минюсте России 08.09.2014 № 33995), Правилами землепользования и застройки Большеприваловского сельского поселения Верхнехавского муниципального района Воронежской области, администрация Верхнехавского муниципального района **п о с т а н о в л я е т**:

1. Утвердить схему расположения формируемого земельного участка на кадастровом плане территории, расположенного в территориальной зоне ОД/1.

Площадь формируемого земельного участка 14267 кв.м.

Местоположение формируемого земельного участка: Воронежская область Верхнехавский район, с. Большая Приваловка ул. Космонавтов, участок 1 «а».

Разрешенное использование формируемого земельного участка: дошкольное, начальное и среднее общее образование.

Категория земель формируемого земельного участка: земли населенных пунктов.

2. Контроль за исполнением настоящего постановления возложить на заместителя главы администрации Верхнехавского муниципального района Воронежской области Вовк Л.В.


Глава Верхнехавского
муниципального района



С.А. Василенко

Схема расположения земельного участка или земельных участков на кадастровом плане территории

УТВЕРЖДЕНА
постановлением администрации
Верхнехавского муниципального
района Воронежской области
№ 209 от 18.04.2013

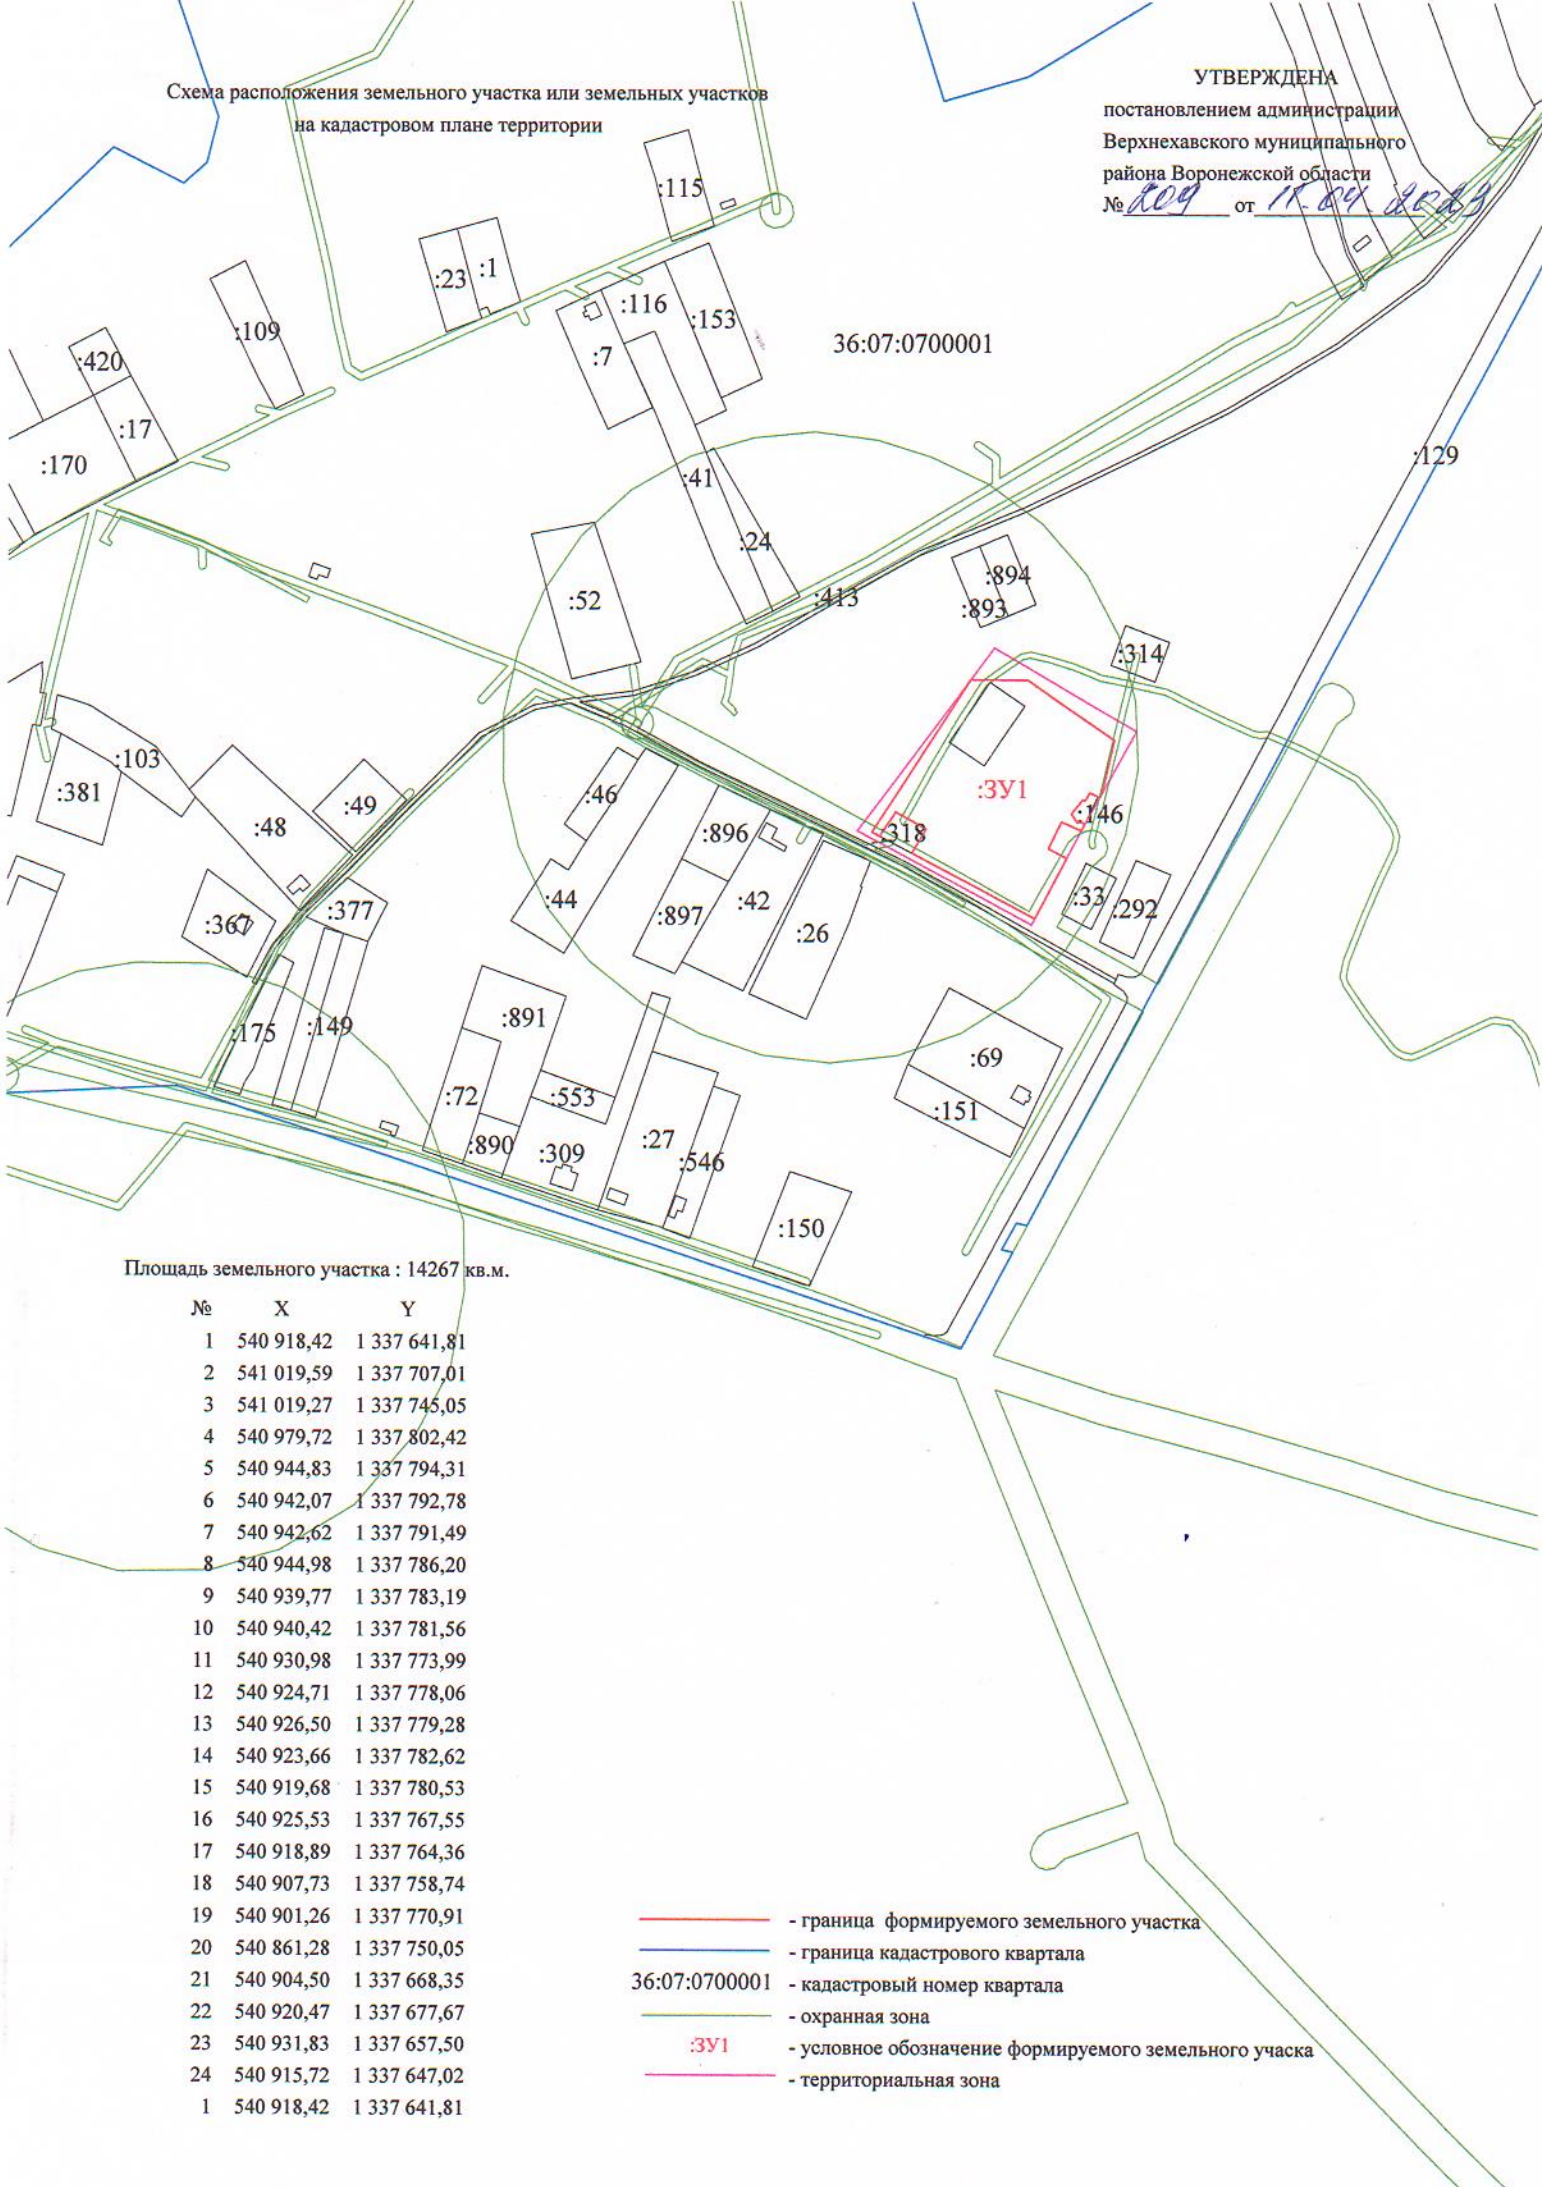

36:07:0700001

:129

Площадь земельного участка : 14267 кв.м.

№	X	Y
1	540 918,42	1 337 641,81
2	541 019,59	1 337 707,01
3	541 019,27	1 337 745,05
4	540 979,72	1 337 802,42
5	540 944,83	1 337 794,31
6	540 942,07	1 337 792,78
7	540 942,62	1 337 791,49
8	540 944,98	1 337 786,20
9	540 939,77	1 337 783,19
10	540 940,42	1 337 781,56
11	540 930,98	1 337 773,99
12	540 924,71	1 337 778,06
13	540 926,50	1 337 779,28
14	540 923,66	1 337 782,62
15	540 919,68	1 337 780,53
16	540 925,53	1 337 767,55
17	540 918,89	1 337 764,36
18	540 907,73	1 337 758,74
19	540 901,26	1 337 770,91
20	540 861,28	1 337 750,05
21	540 904,50	1 337 668,35
22	540 920,47	1 337 677,67
23	540 931,83	1 337 657,50
24	540 915,72	1 337 647,02
1	540 918,42	1 337 641,81

- - граница формируемого земельного участка
- - граница кадастрового квартала
- 36:07:0700001 - кадастровый номер квартала
- - охранный зона
- 3У1 - условное обозначение формируемого земельного участка
- - территориальная зона