



АДМИНИСТРАЦИЯ ВЕРХНЕХАВСКОГО МУНИЦИПАЛЬНОГО
РАЙОНА ВОРОНЕЖСКОЙ ОБЛАСТИ

ПОСТАНОВЛЕНИЕ

от «20» 04 2023г. № 252

с. Верхняя Хава

**Об утверждении схемы
расположения формируемого
земельного участка на
кадастровом плане территории**

В соответствии с Земельным кодексом Российской Федерации, утвержденным Приказом Минэкономразвития России от 01.09.2014 № 540 (ред. от 30.09.2015) “Об утверждении классификатора видов разрешенного использования земельных участков” (Зарегистрировано в Минюсте России 08.09.2014 № 33995), Правилами землепользования и застройки Парижскокоммунского сельского поселения Верхнехавского муниципального района Воронежской области, администрация Верхнехавского муниципального района **п о с т а н о в л я е т:**

1. Утвердить схему расположения формируемого земельного участка на кадастровом плане территории, расположенного в территориальной зоне Ж1/3.

Площадь формируемого земельного участка 1525 кв.м.


Местоположение формируемого земельного участка: Воронежская область Верхнехавский район, с. Никоново ул. Молодежная участок 60Д.

Разрешенное использование формируемого земельного участка: улично-дорожная сеть.

Категория земель формируемого земельного участка: земли населенных пунктов.

2. Контроль за исполнением настоящего постановления возложить на заместителя главы администрации Верхнехавского муниципального района Воронежской области **Вовк Л.В.**


Глава Верхнехавского
муниципального района

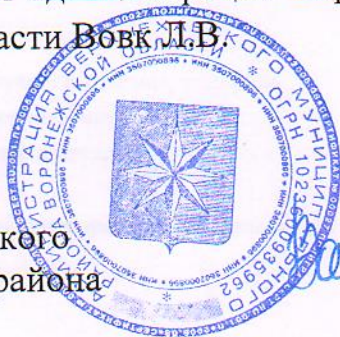

С.А.Василенко

Схема расположения земельного участка или земельных участков
на кадастровом плане территории

УТВЕРЖДЕНА
постановлением администрации
Верхнехавского муниципального
района Воронежской области
№ 252 от 10.04.2023

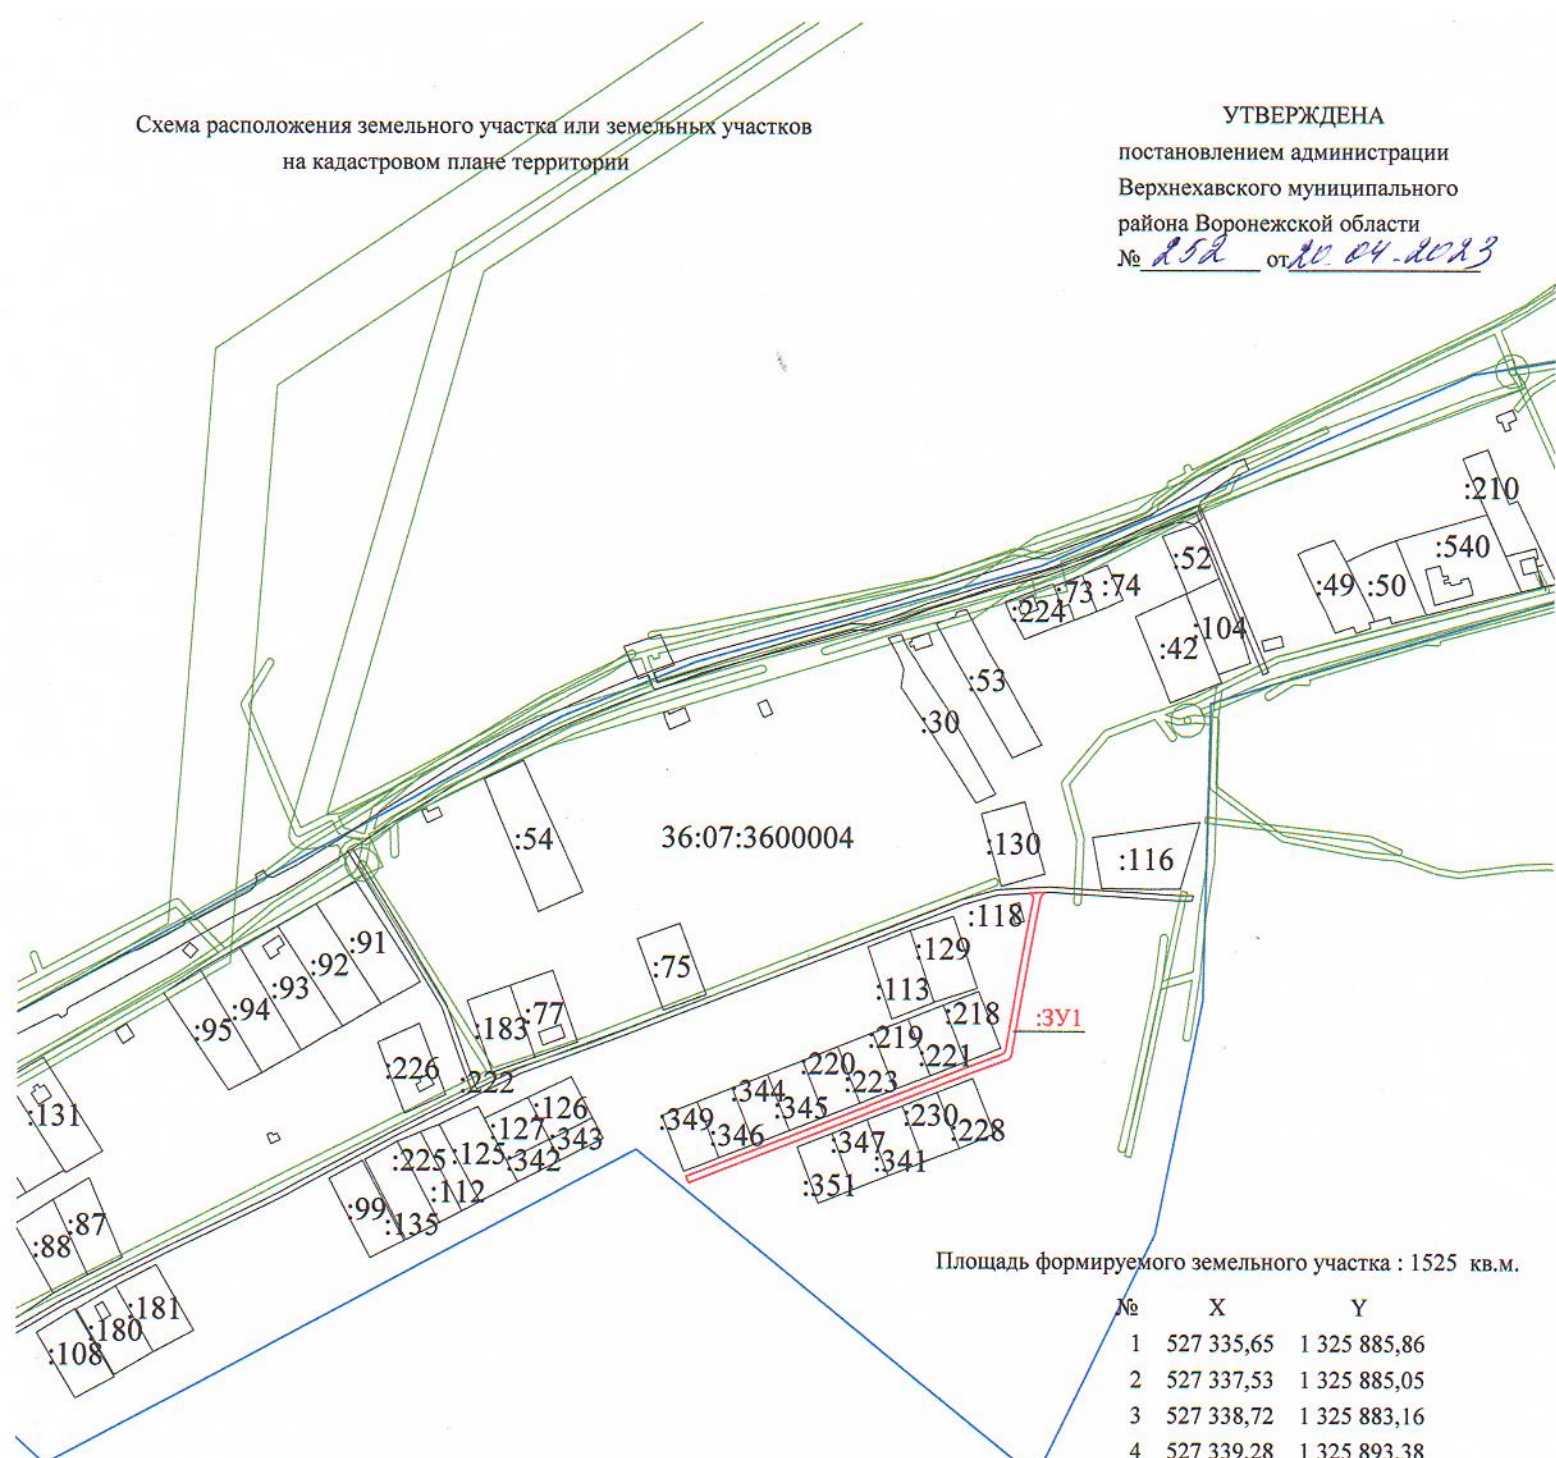

- - граница формируемого земельного участка
- - граница кадастрового квартала
- 36:07:3600004 - кадастровый номер квартала
- - охранная зона
- ЗУ1 - условное обозначение формируемого земельного участка

№	X	Y
1	527 335,65	1 325 885,86
2	527 337,53	1 325 885,05
3	527 338,72	1 325 883,16
4	527 339,28	1 325 893,38
5	527 337,49	1 325 891,45
6	527 334,82	1 325 890,28
7	527 805,13	1 325 884,73
8	527 281,38	1 325 880,48
9	527 232,22	1 325 871,70
10	527 230,06	1 325 870,89
11	527 228,87	1 325 869,21
12	527 219,86	1 325 844,58
13	527 173,88	1 325 728,55
14	527 146,11	1 325 658,15
15	527 150,29	1 325 656,50
16	527 178,07	1 325 726,89
17	527 224,06	1 325 842,98
18	527 232,10	1 325 864,93
19	527 233,39	1 325 866,90
20	527 235,55	1 325 867,71
21	527 282,18	1 325 876,05
22	527 305,94	1 325 880,30
1	527 335,65	1 325 885,86