



АДМИНИСТРАЦИЯ ВЕРХНЕХАВСКОГО МУНИЦИПАЛЬНОГО
РАЙОНА ВОРОНЕЖСКОЙ ОБЛАСТИ

ПОСТАНОВЛЕНИЕ

от «22» 06 2023г. № 343
с. Верхняя Хава

**Об утверждении схемы
расположения формируемого
земельного участка на
кадастровом плане территории**

В соответствии с Земельным кодексом Российской Федерации, утвержденным Приказом Минэкономразвития России от 01.09.2014 № 540 (ред. от 30.09.2015) “Об утверждении классификатора видов разрешенного использования земельных участков” (Зарегистрировано в Минюсте России 08.09.2014 № 33995), Правилами землепользования и застройки Малоприваловского сельского поселения Верхнехавского муниципального района Воронежской области, администрация Верхнехавского муниципального района **п о с т а н о в л я е т:**

1. Утвердить схему расположения формируемого земельного участка на кадастровом плане территории, расположенного в территориальной зоне ОД/6.

Площадь формируемого земельного участка 13701 кв.м.

Местоположение формируемого земельного участка: Воронежская область Верхнехавский район пос. Никольское ул. Станиславского, уч. 17.

Разрешенное использование формируемого земельного участка: объекты культурно-досуговой деятельности.

Категория земель формируемого земельного участка: земли населенных пунктов.

2. Контроль за исполнением настоящего постановления возложить на заместителя главы администрации Верхнехавского муниципального района Воронежской области Вовк Л.В.


Глава Верхнехавского
муниципального района



С.А. Василенко

Схема расположения земельного участка или земельных участков
на кадастровом плане территории

УТВЕРЖДЕНА
постановлением администрации
Верхнехавского муниципального
района Воронежской области
№ 343 от 22.06.2023

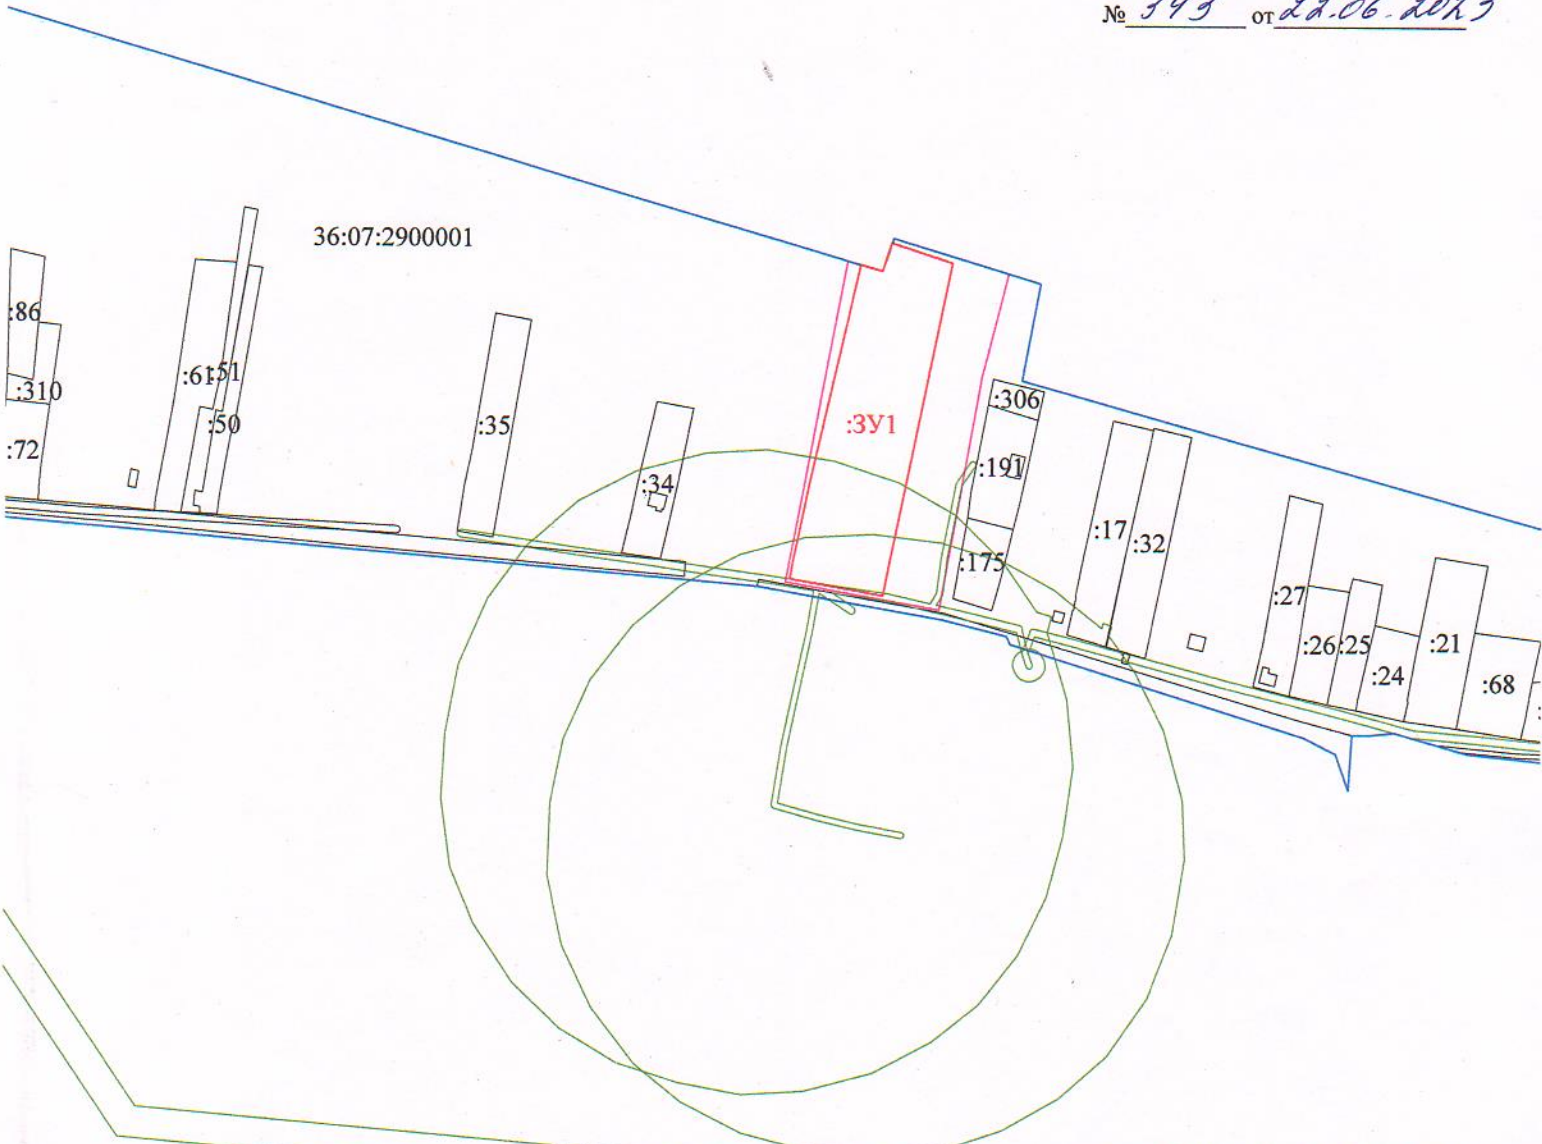

Площадь земельного участка : 13701 кв.м.

№	X	Y
1	536 267,62	1 337 116,22
2	936 279,67	1 337 118,43
3	536 333,83	1 337 129,72
4	536 475,73	1 337 162,49
5	536 471,53	1 337 176,77
6	536 490,29	1 337 183,04
7	536 476,97	1 337 223,04
8	536 279,53	1 337 182,38
9	536 256,78	1 337 177,94
10	536 257,66	1 337 173,41
1	536 267,62	1 337 116,22

- - граница формируемого земельного участка
- - граница кадастрового квартала
- 36:07:2900001 - кадастровый номер квартала
- - охранный зона
- :3Y1 - условное обозначение формируемого земельного участка
- - территориальная зона