



АДМИНИСТРАЦИЯ ВЕРХНЕХАВСКОГО МУНИЦИПАЛЬНОГО
РАЙОНА ВОРОНЕЖСКОЙ ОБЛАСТИ

ПОСТАНОВЛЕНИЕ

от «24» 07 2023г. № 439
с. Верхняя Хава

**Об утверждении схемы
расположения формируемого
земельного участка на
кадастровом плане территории**

В соответствии с п.2 ст. 39.6 Земельного кодекса Российской Федерации, утвержденным Приказом Минэкономразвития России от 01.09.2014 № 540 (ред. от 30.09.2015) “Об утверждении классификатора видов разрешенного использования земельных участков” (Зарегистрировано в Минюсте России 08.09.2014 № 33995), Правилами землепользования и застройки Малоприваловского сельского поселения Верхнехавского муниципального района Воронежской области, администрация Верхнехавского муниципального района **п о с т а н о в л я е т:**

1. Утвердить схему расположения формируемого земельного участка на кадастровом плане территории, расположенного в территориальной зоне Ж1/1.

Площадь формируемого земельного участка 263 кв.м.

Местоположение формируемого земельного участка: Воронежская область Верхнехавский район с. Малая Приваловка ул. Железнодорожная, уч. 17/1.

Разрешенное использование формируемого земельного участка: Ведение огородничества.

Категория земель формируемого земельного участка: земли населенных пунктов.

2. Контроль за исполнением настоящего постановления возложить на заместителя главы администрации Верхнехавского муниципального района Воронежской области Вовк Л.В.


Глава Верхнехавского
муниципального района



С.А. Василенко

Схема расположения земельного участка или земельных участков
на кадастровом плане территории

УТВЕРЖДЕНА
постановлением администрации
Верхнехавского муниципального
района Воронежской области
№ 439 от 24.07.2013

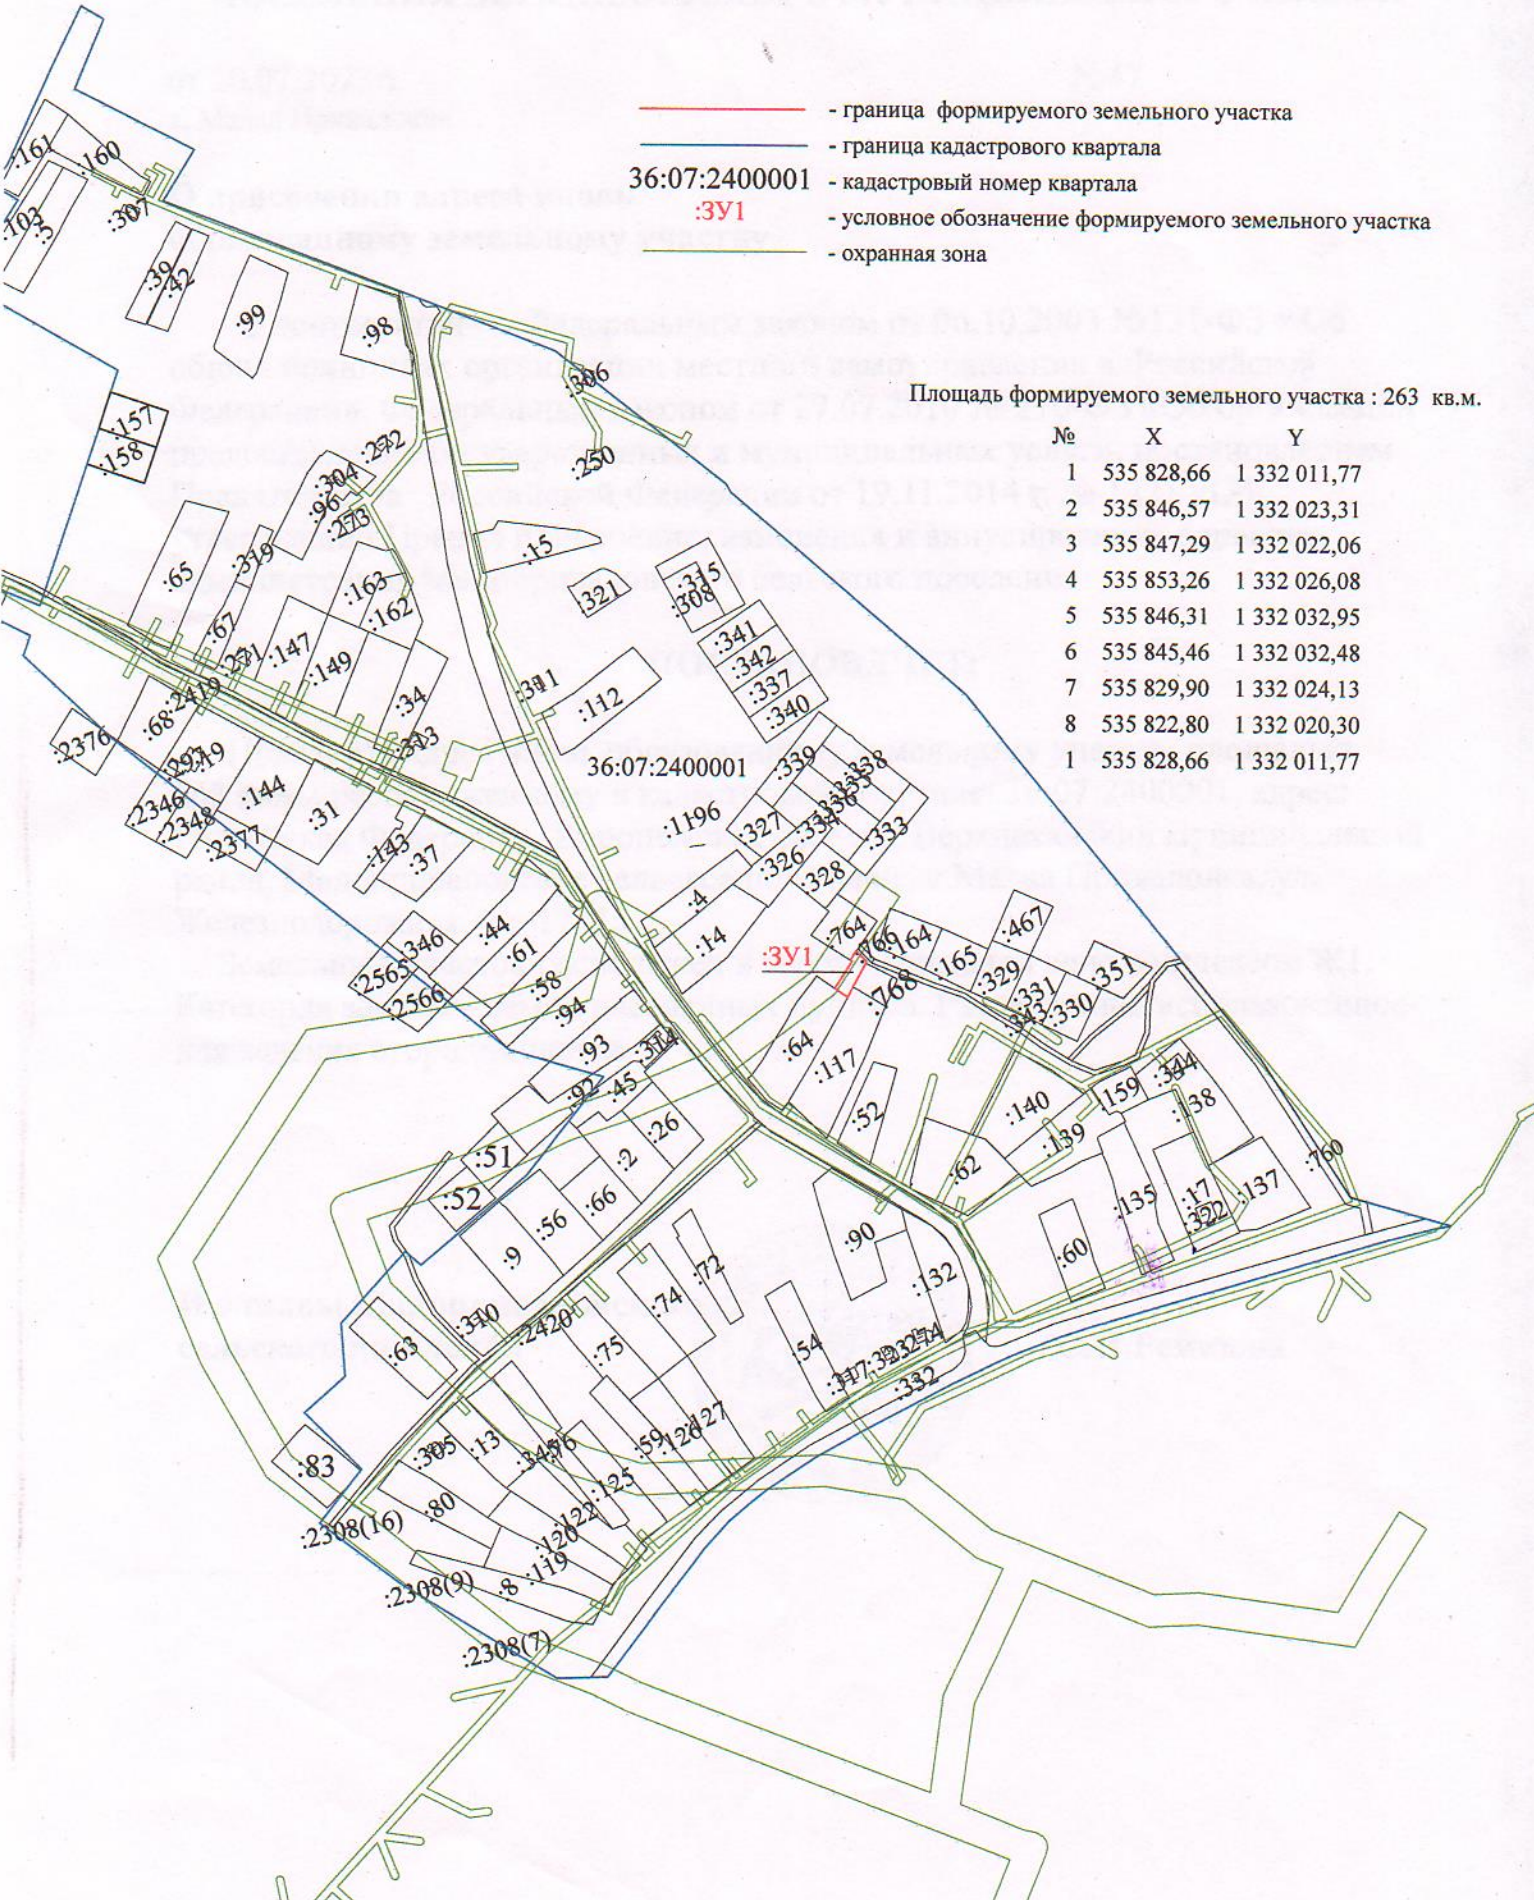

Площадь формируемого земельного участка : 263 кв.м.

№	X	Y
1	535 828,66	1 332 011,77
2	535 846,57	1 332 023,31
3	535 847,29	1 332 022,06
4	535 853,26	1 332 026,08
5	535 846,31	1 332 032,95
6	535 845,46	1 332 032,48
7	535 829,90	1 332 024,13
8	535 822,80	1 332 020,30
1	535 828,66	1 332 011,77