



АДМИНИСТРАЦИЯ ВЕРХНЕХАВСКОГО МУНИЦИПАЛЬНОГО  
РАЙОНА ВОРОНЕЖСКОЙ ОБЛАСТИ

ПОСТАНОВЛЕНИЕ

от « 11 » ср 2023г. № 486  
с. Верхняя Хава

**Об утверждении схемы  
расположения формируемого  
земельного участка  
на кадастровом плане территории**

В соответствии с Земельным кодексом Российской Федерации, утвержденным Приказом Минэкономразвития России от 01.09.2014 № 540 (ред. от 30.09.2015) “Об утверждении классификатора видов разрешенного использования земельных участков” (Зарегистрировано в Минюсте России 08.09.2014 № 33995), Правилами землепользования и застройки Шукавского сельского поселения Верхнехавского муниципального района Воронежской области, администрация Верхнехавского муниципального района Воронежской области **п о с т а н о в л я е т:**

1. Утвердить схему расположения формируемого земельного участка на кадастровом плане территории, расположенного в территориальной зоне ОД/1.

Площадь формируемого земельного участка 638 кв.м.

Местоположение формируемого земельного участка: Российская Федерация, Воронежская область, Верхнехавский район, с. Шукавка ул. Мира уч. 1 «Г».

Разрешенное использование формируемого земельного участка – Улично-дорожная сеть.

Категория земель формируемого земельного участка – земли населенных пунктов.

2. Контроль за исполнением настоящего постановления возложить на заместителя главы администрации Верхнехавского муниципального района Воронежской области Вовк Л.В.

Глава Верхнехавского  
муниципального района




С.А. Василенко



Схема расположения земельного участка или земельных участков  
на кадастровом плане территории

УТВЕРЖДЕНА  
постановлением администрации  
Верхнехавского муниципального  
района Воронежской области  
№ 486 от 11.08.2023

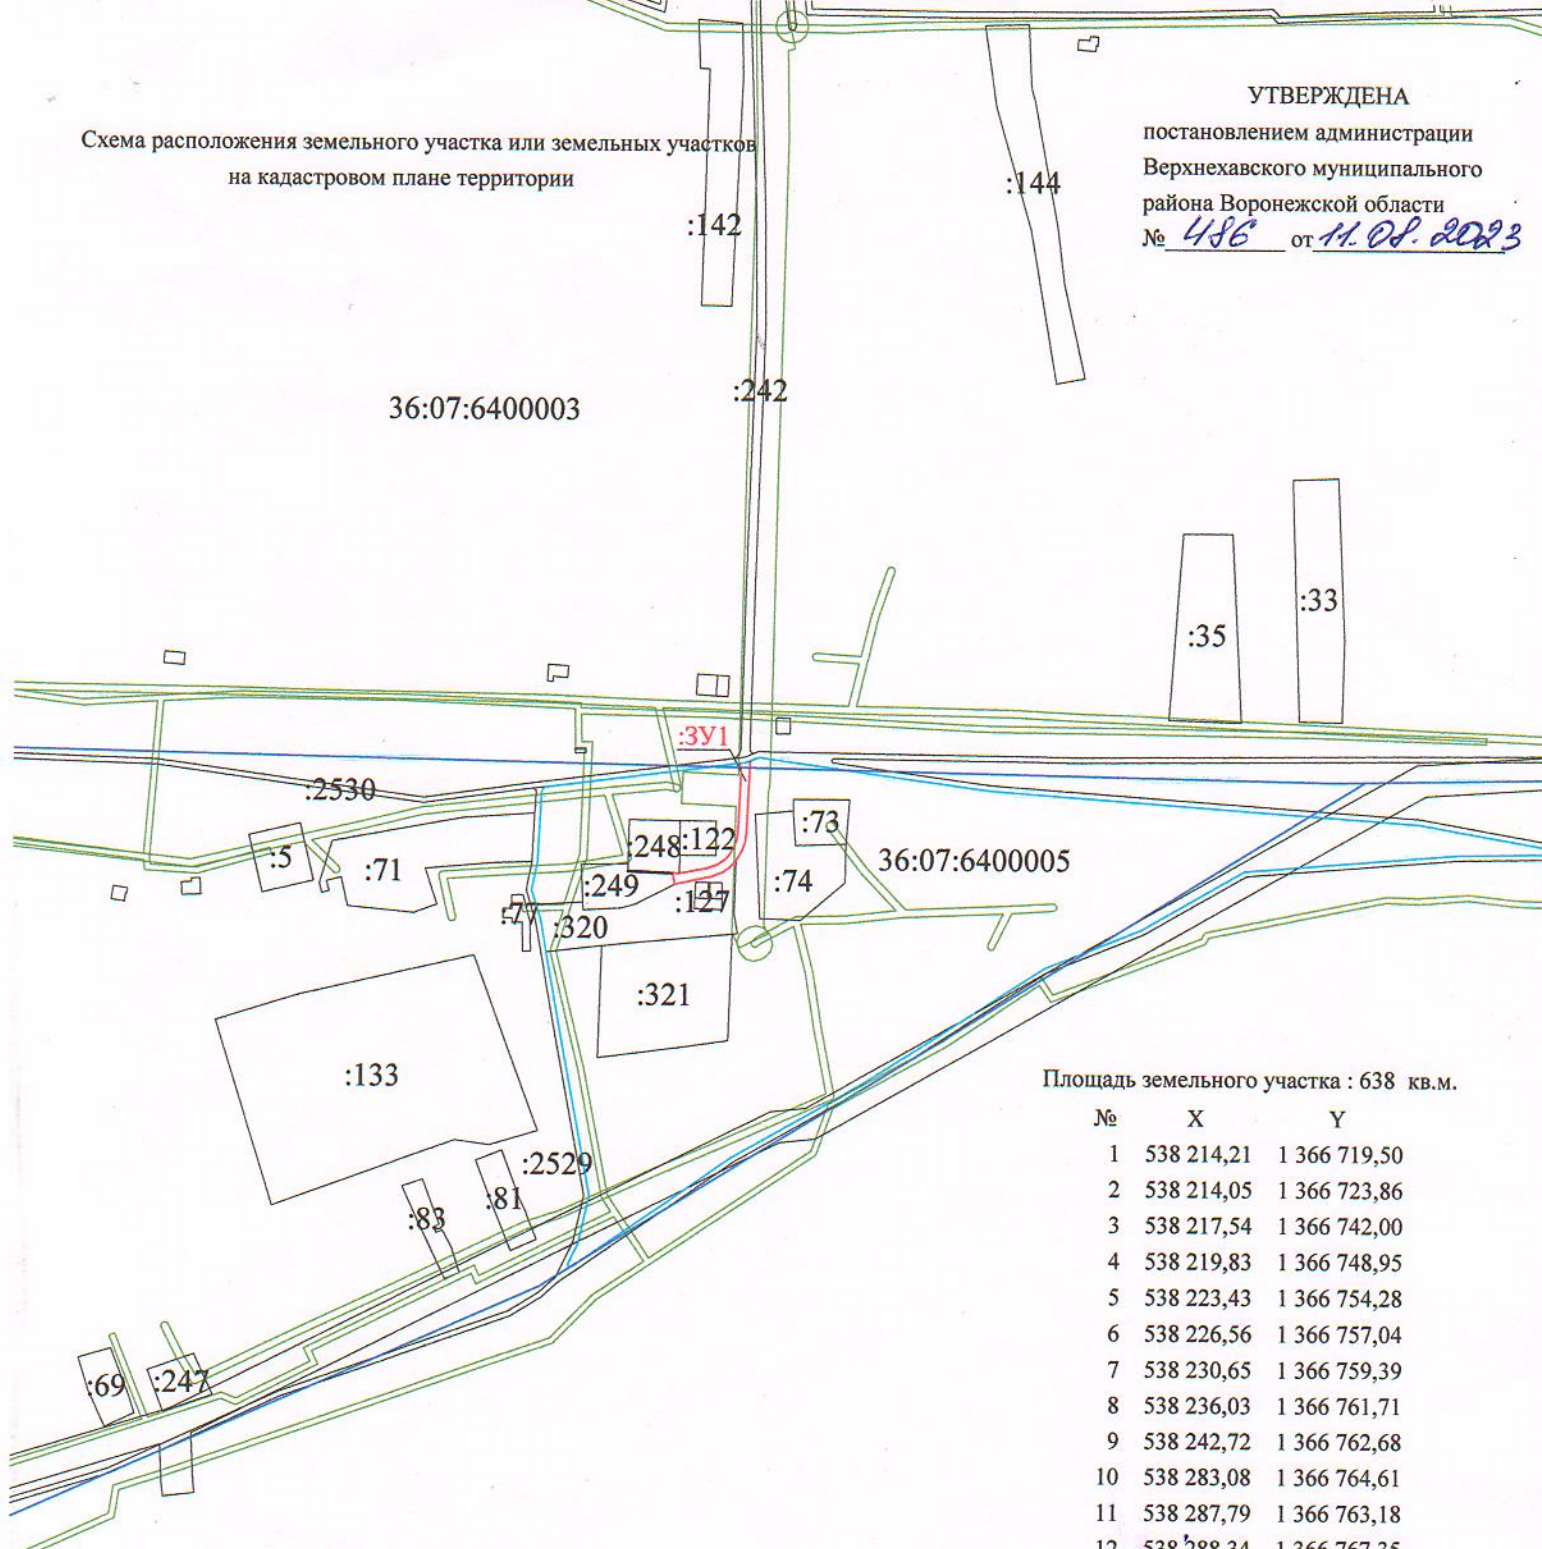

Площадь земельного участка : 638 кв.м.

№	X	Y
1	538 214,21	1 366 719,50
2	538 214,05	1 366 723,86
3	538 217,54	1 366 742,00
4	538 219,83	1 366 748,95
5	538 223,43	1 366 754,28
6	538 226,56	1 366 757,04
7	538 230,65	1 366 759,39
8	538 236,03	1 366 761,71
9	538 242,72	1 366 762,68
10	538 283,08	1 366 764,61
11	538 287,79	1 366 763,18
12	538 288,34	1 366 767,35
13	538 289,70	1 366 770,98
14	538 288,20	1 366 770,45
15	538 241,85	1 366 768,27
16	538 235,02	1 366 767,48
17	538 229,18	1 366 765,36
18	538 222,75	1 366 761,40
19	538 218,13	1 366 757,13
20	538 215,04	1 366 752,41
21	538 212,14	1 366 745,53
22	538 206,80	1 366 720,69
1	538 214,21	1 366 719,50

- - граница формируемого земельного участка
- - граница кадастрового квартала
- 36:07:6400005** - кадастровый номер квартала
- :3У1 - охранный номер
- - условное обозначение формируемого земельного участка
- - территориальная зона