



АДМИНИСТРАЦИЯ ВЕРХНЕХАВСКОГО МУНИЦИПАЛЬНОГО
РАЙОНА ВОРОНЕЖСКОЙ ОБЛАСТИ

ПОСТАНОВЛЕНИЕ

от « 06 » 09 2023г. № 525
с. Верхняя Хава

**Об утверждении схемы расположения
формируемого земельного участка
в результате раздела с сохранением
исходного земельного участка
с кадастровым номером
36:07:6900012:98**

В соответствии с Земельным кодексом Российской Федерации, утвержденным Приказом Минэкономразвития России от 01.09.2014 № 540 (ред. от 30.09.2015) "Об утверждении классификатора видов разрешенного использования земельных участков" (Зарегистрировано в Минюсте России 08.09.2014 № 33995), Правилами землепользования и застройки Верхнехавского сельского поселения Верхнехавского муниципального района Воронежской области, администрация Верхнехавского муниципального района **постановляет:**

1. Утвердить схему расположения формируемого земельного участка на кадастровом плане территории, в территориальной зоне СХ2, с целью образования земельного участка 36:07:6900012:98:ЗУ1, площадью 546 кв.м., расположенного по адресу: Воронежская область, Верхнехавский район муниципальное образование Верхнехавское сельское поселение земельный участок расположен в западной части кадастрового квартала 36:07:6900012, разрешенное использование формируемого земельного участка: Склады, образованного в результате раздела земельного участка с кадастровым номером 36:07:6900012:98 площадью 4334 кв.м., местоположение: Воронежская область, Верхнехавский район муниципальное образование Верхнехавское сельское поселение земельный участок расположен в западной части кадастрового квартала 36:07:6900012, с сохранением исходного в измененных границах в целях постановки на государственный кадастровый учет.

Категория земель: земли сельскохозяйственного назначения.

2. Контроль за исполнением настоящего постановления возложить на заместителя главы администрации Верхнехавского муниципального района Воронежской области Л.В.Вовк.


Глава Верхнехавского
муниципального района



С.А. Василенко

Схема расположения земельного участка или земельных участков на кадастровом плане территории в связи с образованием земельного участка путем раздела с сохранением исходного земельного участка с кадастровым номером 36:07:6900012:98 в измененных границах.

УТВЕРЖДЕНА постановлением администрации Верхнехавского муниципального района Воронежской области № 525 от 06.09.2023 г.

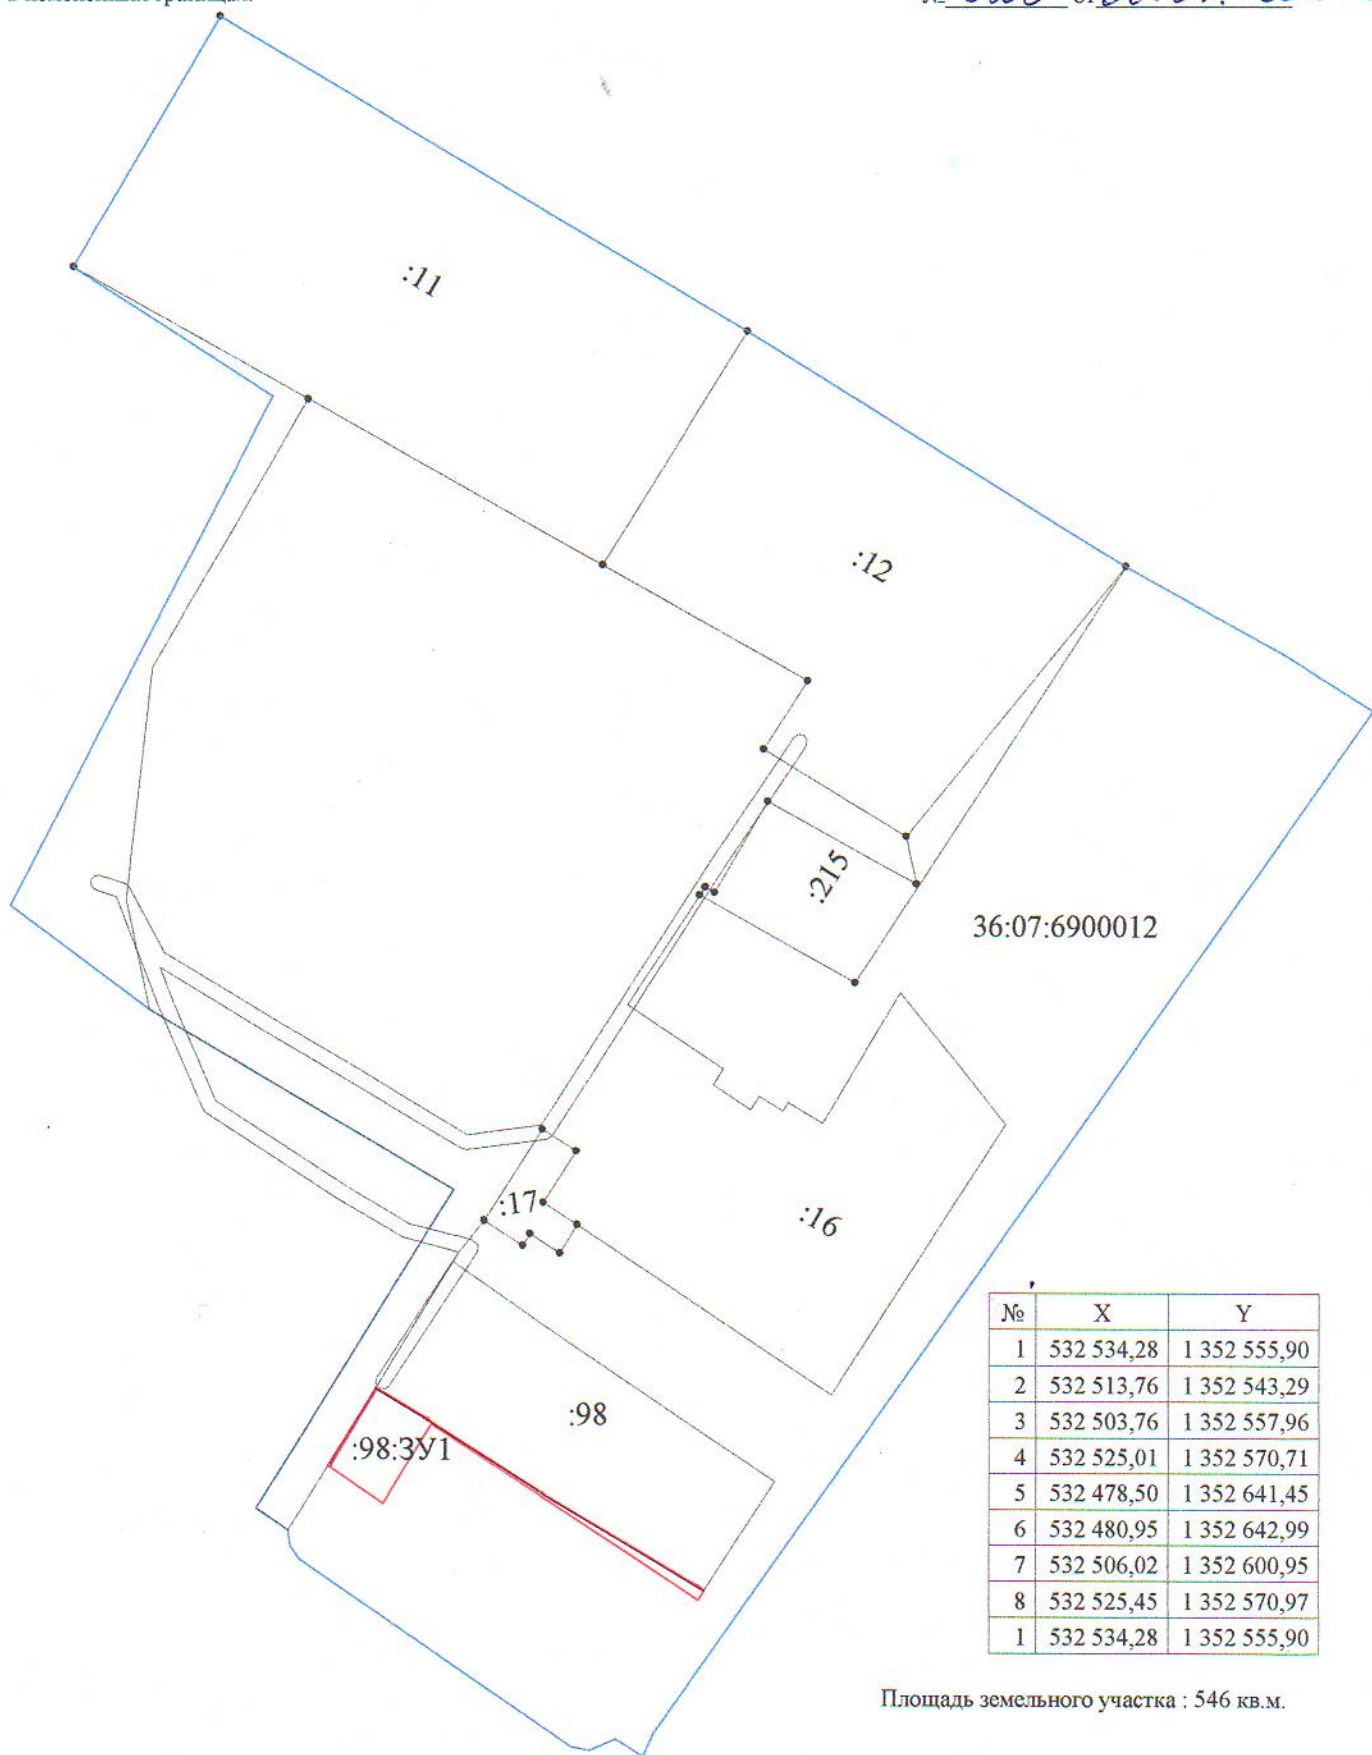

№	X	Y
1	532 534,28	1 352 555,90
2	532 513,76	1 352 543,29
3	532 503,76	1 352 557,96
4	532 525,01	1 352 570,71
5	532 478,50	1 352 641,45
6	532 480,95	1 352 642,99
7	532 506,02	1 352 600,95
8	532 525,45	1 352 570,97
1	532 534,28	1 352 555,90

Площадь земельного участка : 546 кв.м.

- - граница формируемого земельного участка
- - граница кадастрового квартала
- 36:07:6900012:98 - кадастровый номер исходного земельного участка
- :98:3Y1 - обозначение образуемого земельного участка