



АДМИНИСТРАЦИЯ ВЕРХНЕХАВСКОГО МУНИЦИПАЛЬНОГО
РАЙОНА ВОРОНЕЖСКОЙ ОБЛАСТИ

ПО С Т А Н О В Л Е Н И Е

от « 06 » 09 2023г. № 526

с. Верхняя Хава

**Об утверждении схемы
расположения формируемого
земельного участка на
кадастровом плане территории**

В соответствии с Земельным кодексом Российской Федерации, утвержденным Приказом Минэкономразвития России от 01.09.2014 № 540 (ред. от 30.09.2015) "Об утверждении классификатора видов разрешенного использования земельных участков" (Зарегистрировано в Минюсте России 08.09.2014 № 33995), Правилами землепользования и застройки Верхнехавского сельского поселения Верхнехавского муниципального района Воронежской области, администрация Верхнехавского муниципального района **п о с т а н о в л я е т:**

1. Утвердить схему расположения формируемого земельного участка на кадастровом плане территории, в территориальной зоне СХ2;
Площадь формируемого земельного участка - 4660 кв.м.;
Местоположение формируемого земельного участка: Воронежская область, Верхнехавский район муниципальное образование Верхнехавское сельское поселение земельный участок расположен в западной части кадастрового квартала 36:07:6900012;
Разрешенное использование формируемого земельного участка: Склады;
Категория земель: земли сельскохозяйственного назначения.

2. Контроль за исполнением настоящего постановления возложить на заместителя главы администрации Верхнехавского муниципального района Воронежской области Л.В. Вовк.


Глава Верхнехавского
муниципального района



С.А. Василенко

Схема расположения земельного участка или земельных участков
на кадастровом плане территории

УТВЕРЖДЕНА
постановлением администрации
Верхнехавского муниципального
района Воронежской области
№ 526 от 06.09.2023г.

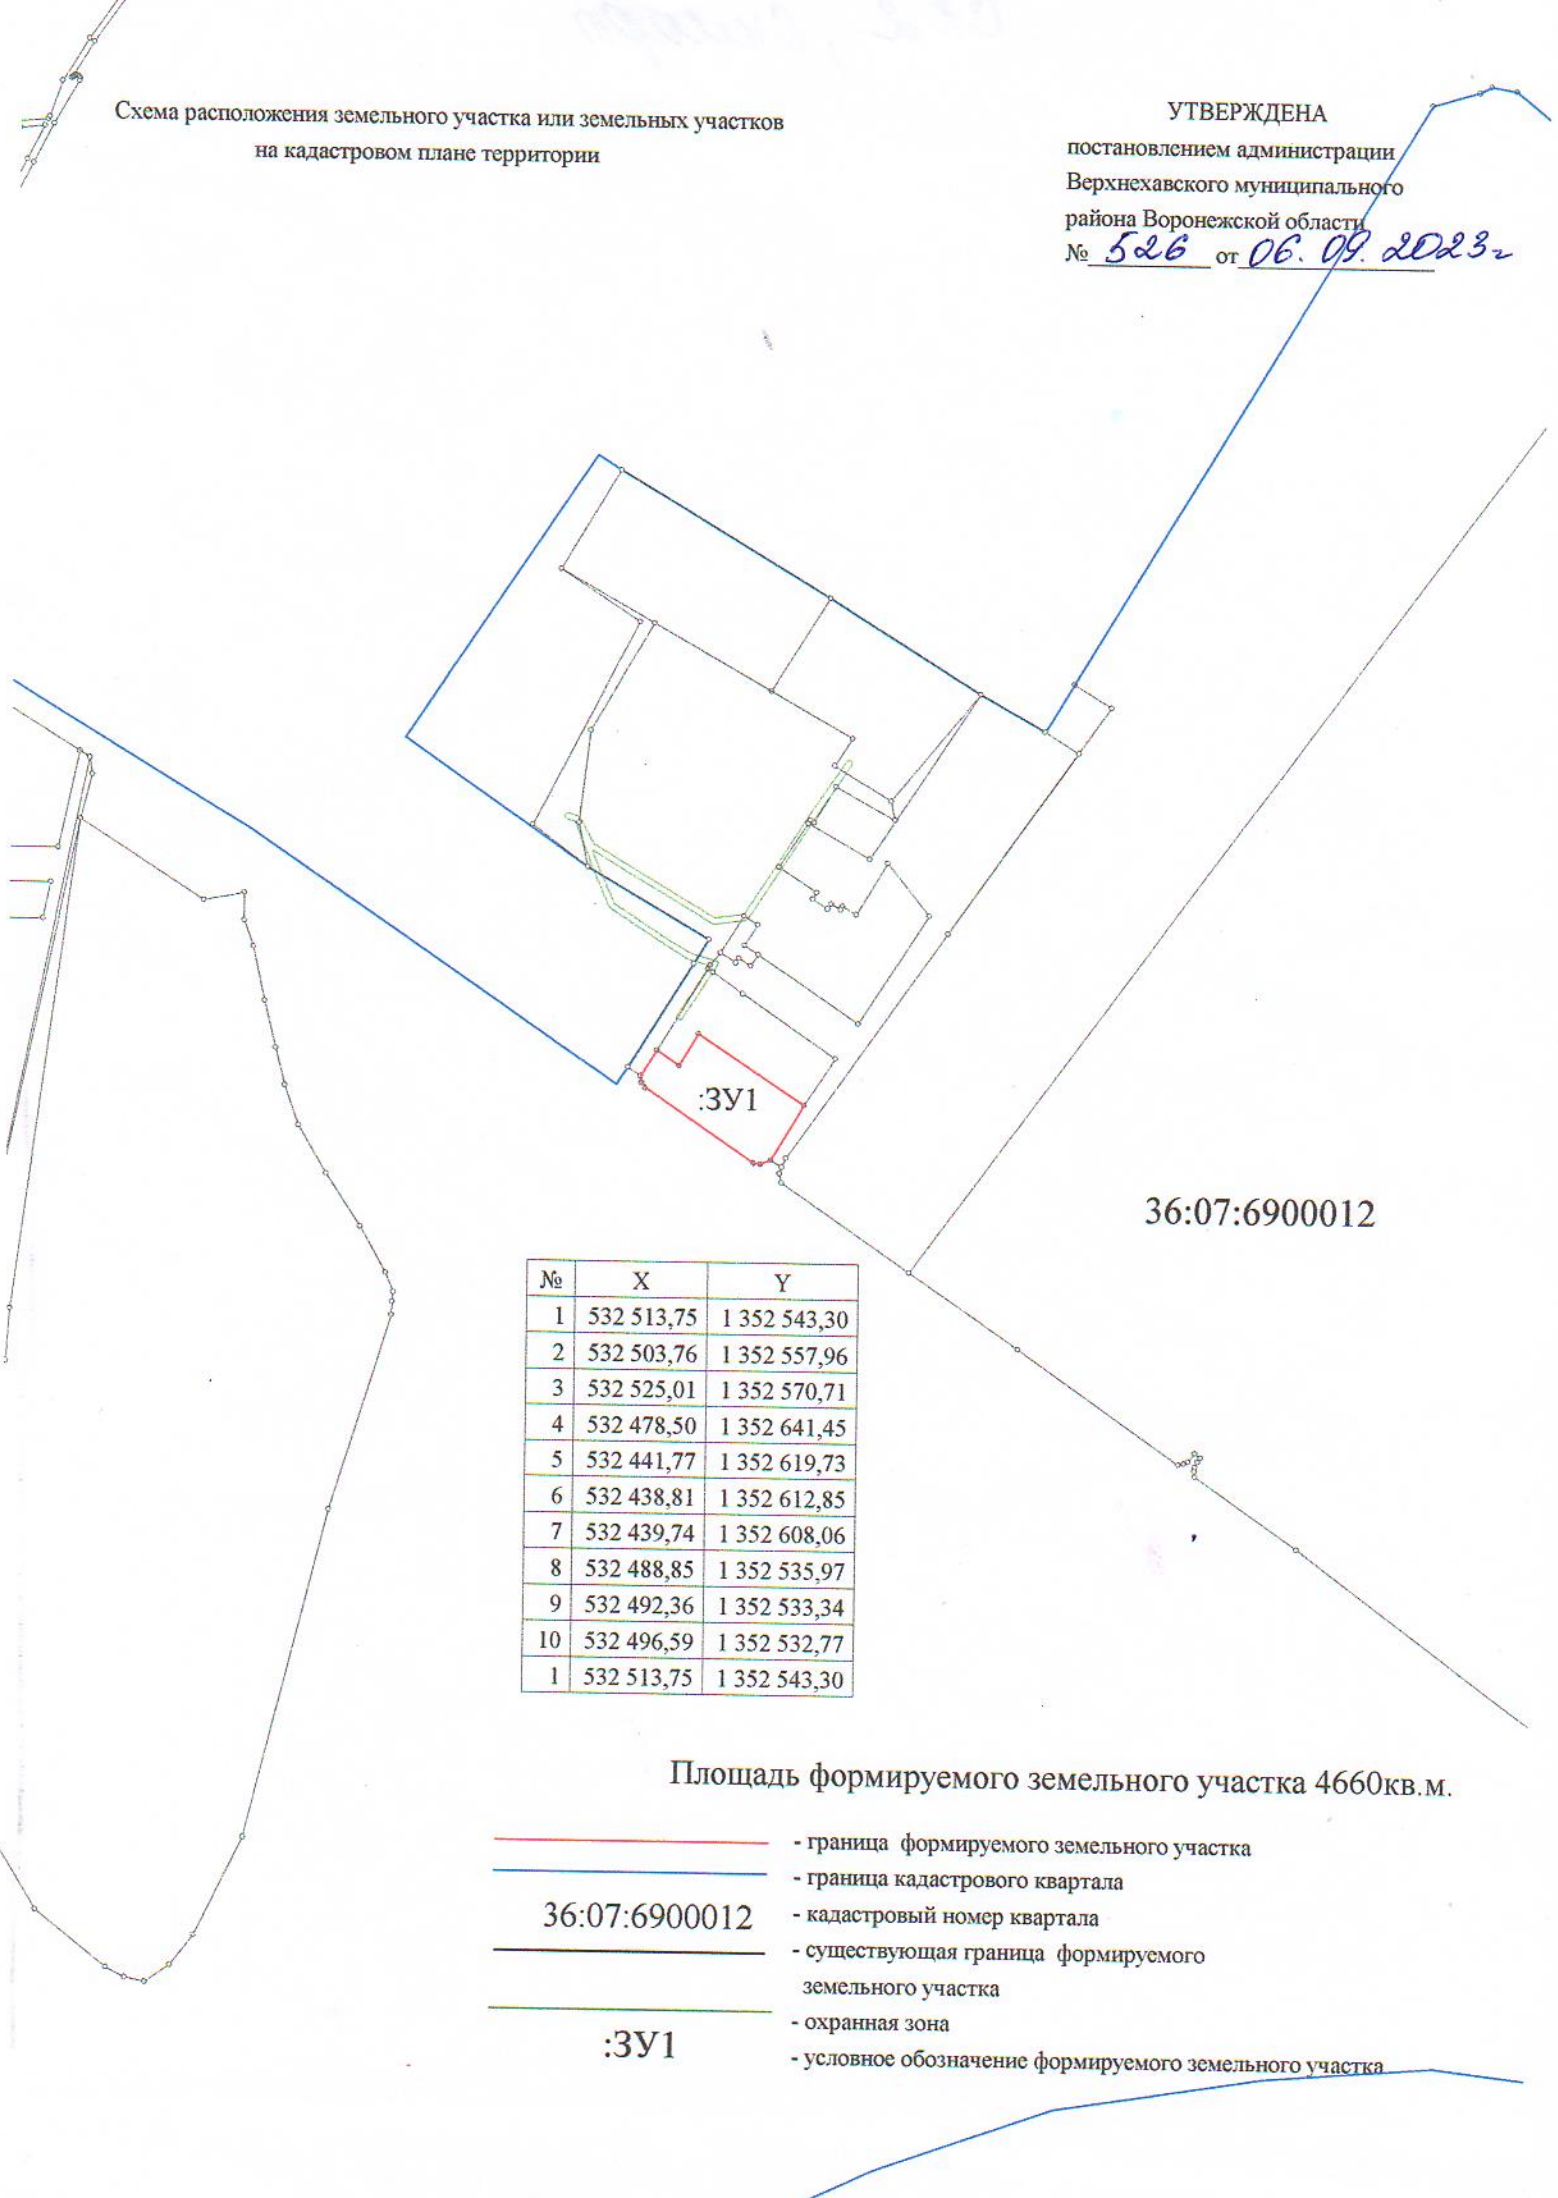

№	X	Y
1	532 513,75	1 352 543,30
2	532 503,76	1 352 557,96
3	532 525,01	1 352 570,71
4	532 478,50	1 352 641,45
5	532 441,77	1 352 619,73
6	532 438,81	1 352 612,85
7	532 439,74	1 352 608,06
8	532 488,85	1 352 535,97
9	532 492,36	1 352 533,34
10	532 496,59	1 352 532,77
1	532 513,75	1 352 543,30

Площадь формируемого земельного участка 4660 кв. м.

- - граница формируемого земельного участка
- - граница кадастрового квартала
- 36:07:6900012** - кадастровый номер квартала
- - существующая граница формируемого земельного участка
- - охранный зона
- :3Y1** - условное обозначение формируемого земельного участка