



АДМИНИСТРАЦИЯ ВЕРХНЕХАВСКОГО МУНИЦИПАЛЬНОГО
РАЙОНА ВОРОНЕЖСКОЙ ОБЛАСТИ

ПОСТАНОВЛЕНИЕ

от « 08 » 11 2023г. № 608
с. Верхняя Хава

**Об утверждении схемы
расположения формируемого
земельного участка на
кадастровом плане территории**

В соответствии с Земельным кодексом Российской Федерации, утвержденным Приказом Минэкономразвития России от 01.09.2014 № 540 (ред. от 30.09.2015) “Об утверждении классификатора видов разрешенного использования земельных участков” (Зарегистрировано в Минюсте России 08.09.2014 № 33995), Правилами землепользования и застройки Малоприваловского сельского поселения Верхнехавского муниципального района Воронежской области, администрация Верхнехавского муниципального района Воронежской области **п о с т а н о в л я е т:**

1. Утвердить схему расположения формируемого земельного участка на кадастровом плане территории, расположенного в территориальных зонах Ж1/6; ОД/1.

Площадь формируемого земельного участка 1199 кв.м.

Местоположение формируемого земельного участка: Воронежская область, Верхнехавский район, пос. Никольское ул. Станиславского уч. 15Д.

Разрешенное использование формируемого земельного участка – Улично-дорожная сеть.

Категория земель формируемого земельного участка – земли населенных пунктов.

2. Контроль за исполнением настоящего постановления возложить на заместителя главы администрации Верхнехавского муниципального района Воронежской области Вовк Л.В.


Глава Верхнехавского
муниципального района



С.А. Василенко

Схема расположения земельного участка или земельных участков
на кадастровом плане территории

УТВЕРЖДЕНА
постановлением администрации
Верхнехавского муниципального
района Воронежской области
№ 683 от 08.11.2023.

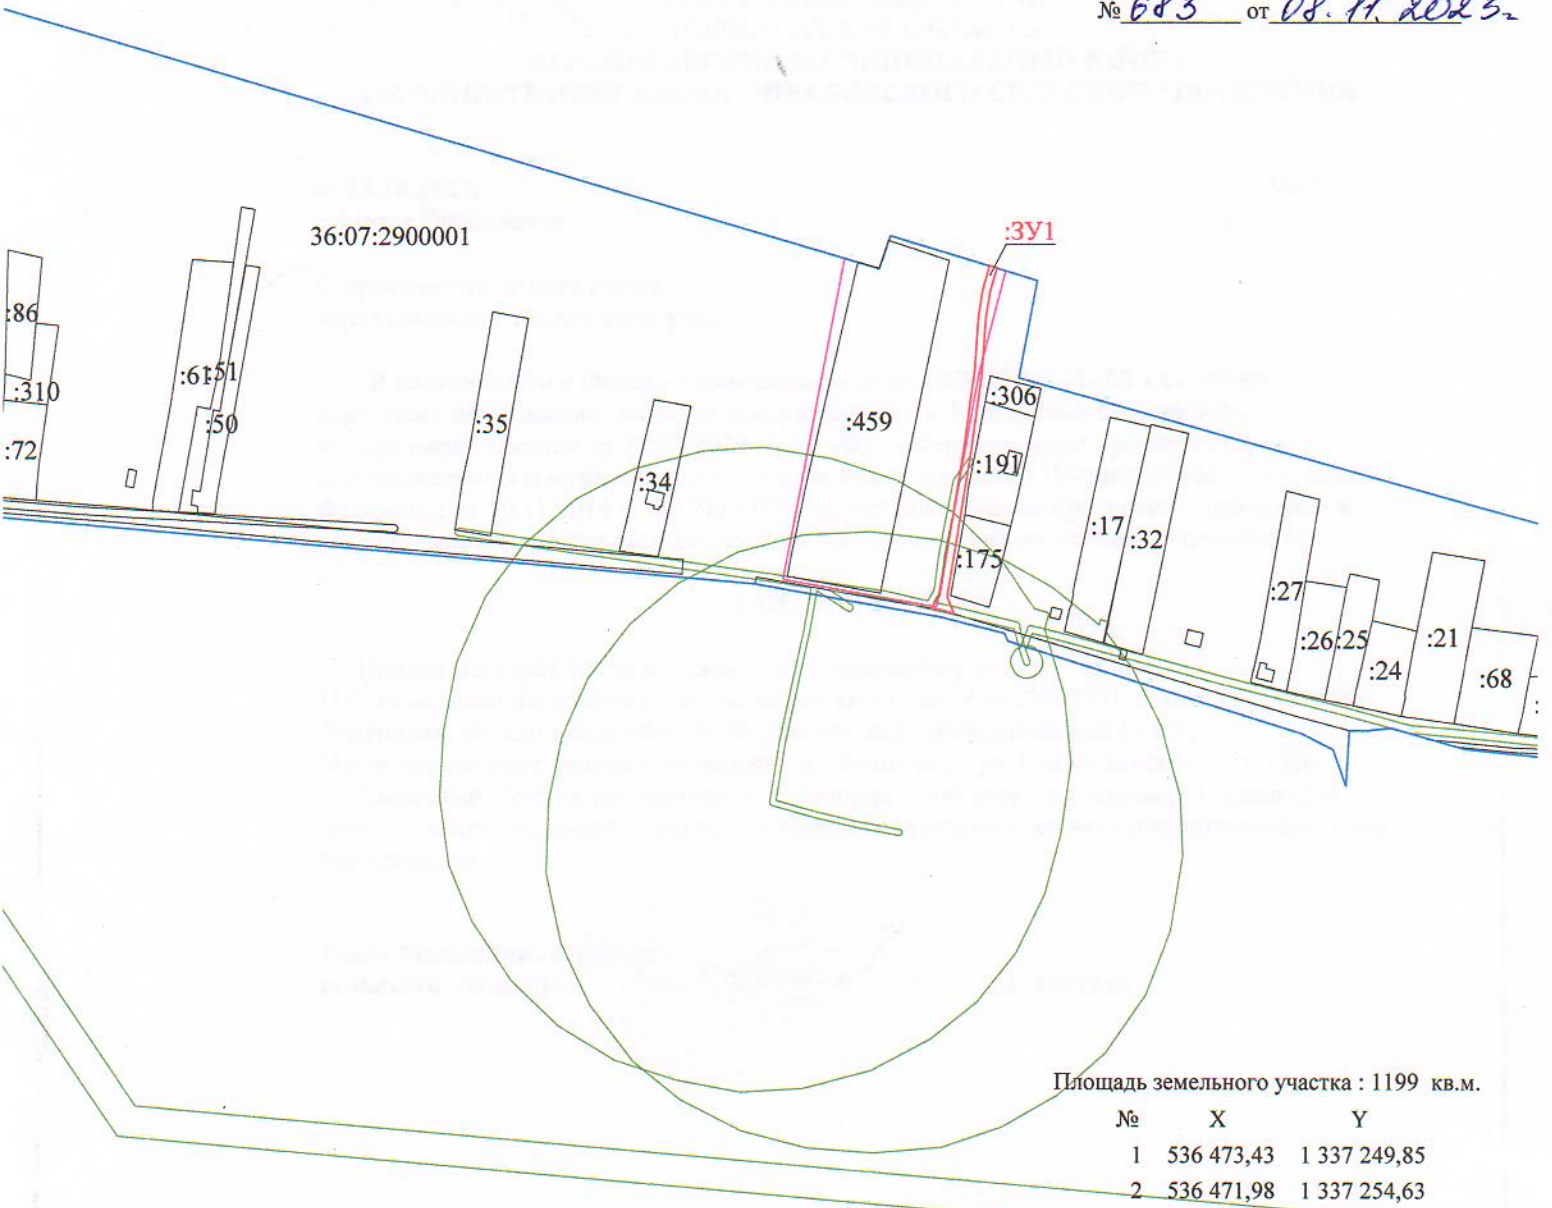

Площадь земельного участка : 1199 кв.м.

№	X	Y
1	536 473,43	1 337 249,85
2	536 471,98	1 337 254,63
3	536 456,57	1 337 250,08
4	536 439,45	1 337 247,38
5	536 402,93	1 337 244,87
6	536 351,37	1 337 237,81
7	536 254,48	1 337 222,06
8	536 243,13	1 337 226,47
9	536 245,60	1 337 218,08
10	536 246,77	1 337 211,55
11	536 255,23	1 337 217,11
12	536 352,11	1 337 232,87
13	536 403,44	1 337 239,90
14	536 440,01	1 337 242,41
15	536 457,67	1 337 245,19
1	536 473,43	1 337 249,85

- - граница формируемого земельного участка
- - граница кадастрового квартала
- 36:07:2900001 - кадастровый номер квартала
- - охранный зона
- ЗУ1 - условное обозначение формируемого земельного участка
- - территориальная зона

Система координат: МСК-36; зона 1