



АДМИНИСТРАЦИЯ ВЕРХНЕХАВСКОГО МУНИЦИПАЛЬНОГО
РАЙОНА ВОРОНЕЖСКОЙ ОБЛАСТИ

ПОСТАНОВЛЕНИЕ

от « 13 » 11 2023г. № 703

с. Верхняя Хава

**Об утверждении схемы
расположения формируемого
земельного участка на
кадастровом плане территории**

В соответствии со ст. 39.5 Земельного кодекса Российской Федерации, утвержденным Приказом Минэкономразвития России от 01.09.2014 № 540 (ред. от 30.09.2015) “Об утверждении классификатора видов разрешенного использования земельных участков”, Правилами землепользования и застройки Углянского сельского поселения Верхнехавского муниципального района Воронежской области, администрация Верхнехавского муниципального района **п о с т а н о в л я е т**:

1. Утвердить схему расположения формируемого земельного участка на кадастровом плане территории, расположенного в территориальной зоне Ж1/2.

Площадь формируемого земельного участка 1000 кв.м.

Местоположение формируемого земельного участка: Воронежская область Верхнехавский район пос. Подлесный улица Сосновая, земельный участок 7.

Разрешенное использование формируемого земельного участка: для ведения личного подсобного хозяйства (приусадебный земельный участок).

Категория земель формируемого земельного участка: земли населенных пунктов.

2. Контроль за исполнением настоящего постановления возложить на заместителя главы администрации Верхнехавского муниципального района Воронежской области Вовк Л.В.

Глава Верхнехавского
муниципального района



С.А. Василенко


Утверждена
 постановлением администрации
 Верхнехавского муниципального
 района Воронежской области
 № 703 от 13.11. 2023 г.

Схема расположения земельного участка или земельных участков на кадастровом плане территории


Условный номер земельного участка

:ЗУ1

Площадь земельного участка	1000	м ²	
Обозначение характерных точек границ	Координаты, м		
	X	Y	
1	2	3	
н1	528935.64	1324153.20	
2	528915.64	1324187.84	
3	528893.99	1324175.34	
н4	528913.99	1324140.70	
н1	528935.64	1324153.20	

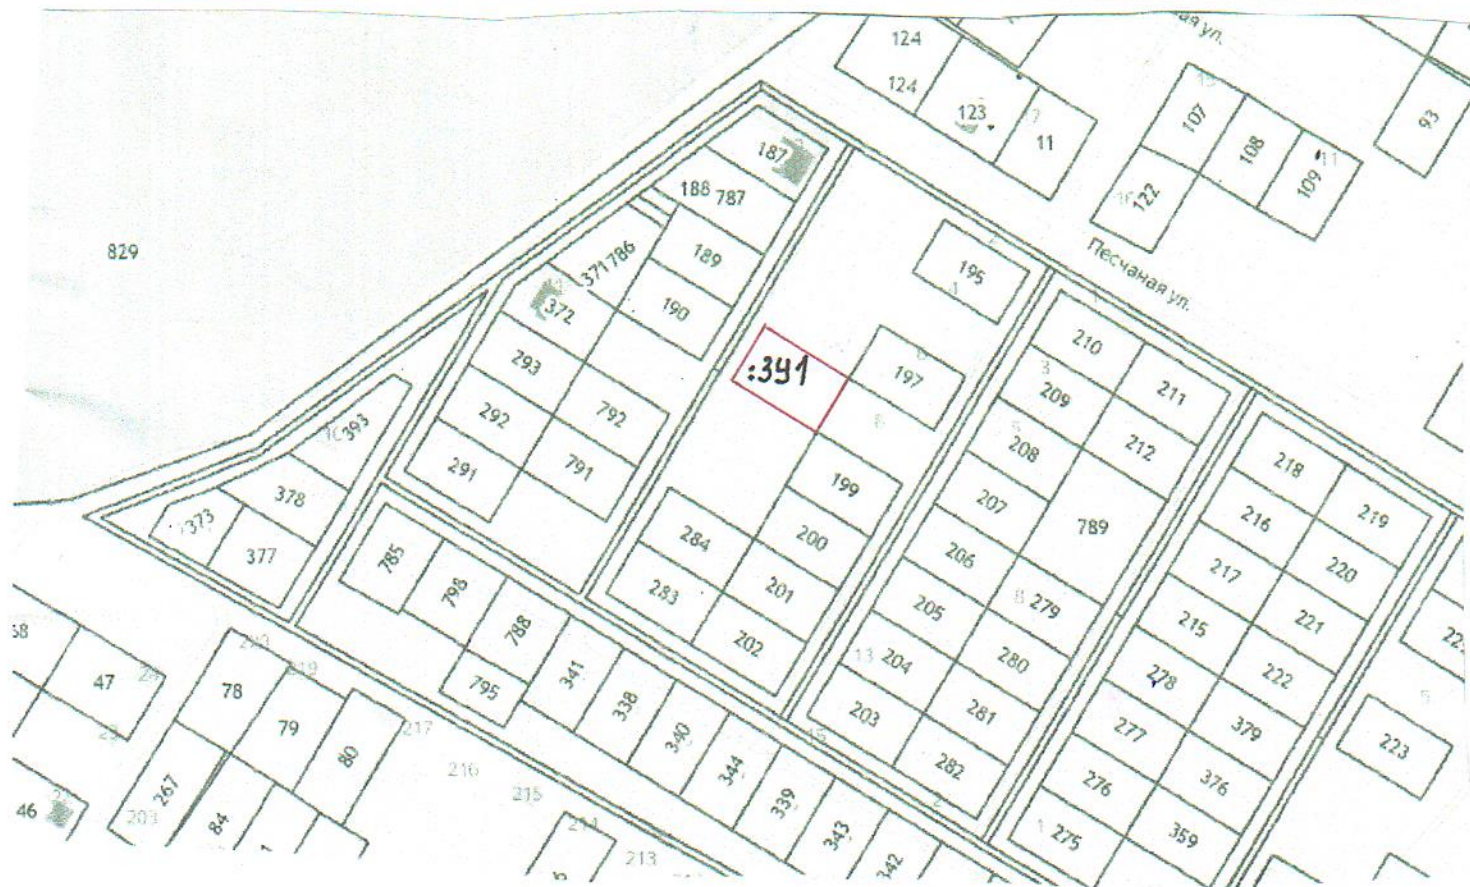

Условные обозначения

- :ЗУ1** - обозначение образуемого земельного участка,
- граница учтенного земельного участка,
- 36:07:6200008 - номер кадастрового квартала,
-  - граница земельного участка, установленная при проведении кадастровых работ

Масштаб 1: 6000