



АДМИНИСТРАЦИЯ ВЕРХНЕХАВСКОГО МУНИЦИПАЛЬНОГО
РАЙОНА ВОРОНЕЖСКОЙ ОБЛАСТИ

ПОСТАНОВЛЕНИЕ

от « 08 » 12 2023г. № 815
с. Верхняя Хава

**Об утверждении схемы
расположения формируемого
многоконтурного земельного участка
на кадастровом плане территории**

В соответствии с Земельным кодексом Российской Федерации, утвержденным Приказом Минэкономразвития России от 01.09.2014 № 540 (ред. от 30.09.2015) “Об утверждении классификатора видов разрешенного использования земельных участков” (Зарегистрировано в Минюсте России 08.09.2014 № 33995), Правилами землепользования и застройки Малоприваловского сельского поселения Верхнехавского муниципального района Воронежской области, администрация Верхнехавского муниципального района Воронежской области **п о с т а н о в л я е т:**

1. Утвердить схему расположения формируемого многоконтурного земельного участка на кадастровом плане территории, расположенного в территориальных зонах: Ж1/6; СХ1/6.

Площадь формируемого многоконтурного земельного участка 1357 кв.м.

Местоположение формируемого многоконтурного земельного участка: Воронежская область, Верхнехавский район, пос. Никольское ул. Станиславского уч. 17Д/1.

Разрешенное использование формируемого многоконтурного земельного участка – Улично-дорожная сеть.

Категория земель формируемого многоконтурного земельного участка – земли населенных пунктов.

2. Контроль за исполнением настоящего постановления возложить на заместителя главы администрации Верхнехавского муниципального района Воронежской области Вовк Л.В.


Глава Верхнехавского
муниципального района



С.А. Василенко

Схема расположения земельного участка или земельных участков
на кадастровом плане территории

УТВЕРЖДЕНА
постановлением администрации
Верхнехавского муниципального
района Воронежской области
№ 895 от 08.12.2023

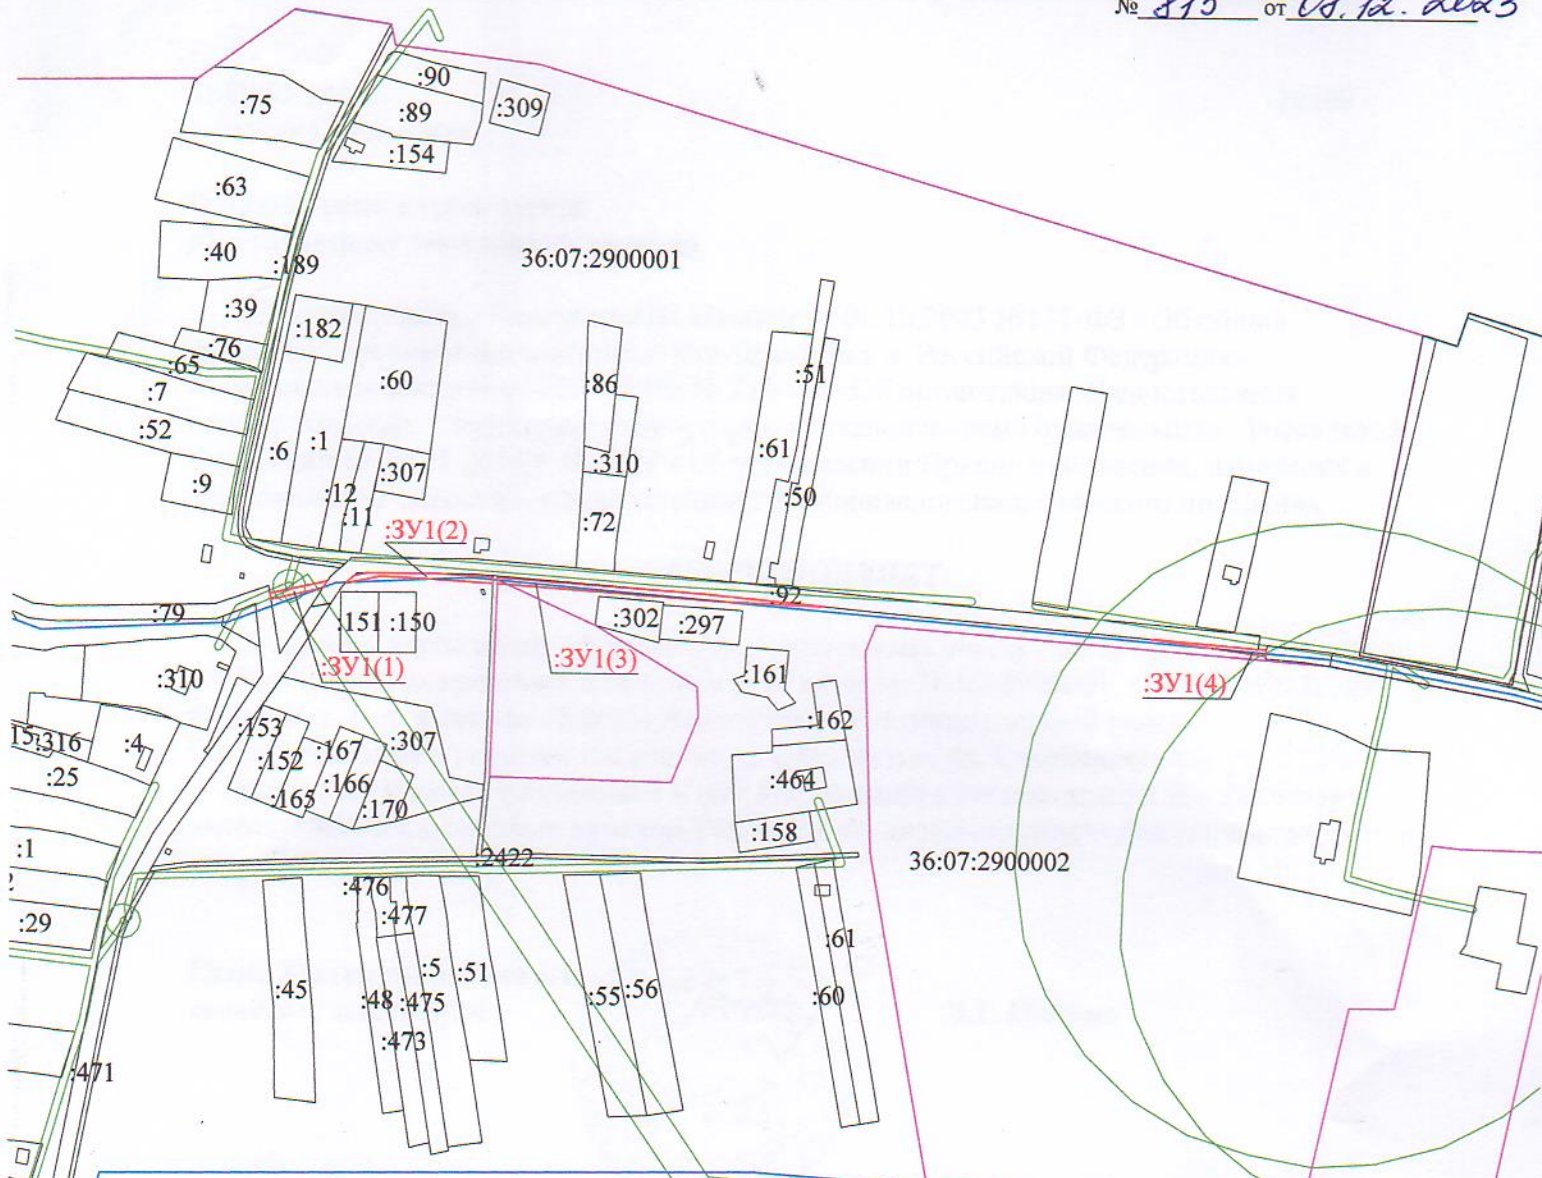

- - граница формируемого земельного участка
- - граница кадастрового квартала
- 36:07:2900001 - кадастровый номер квартала
- :ЗУ1(1) - условное обозначение контура формируемого земельного участка
- - охранный зона
- - территориальная зона

Площадь земельного участка : 1357 кв.м.

:ЗУ1(1)			:ЗУ1(2)			:ЗУ1(3)			:ЗУ1(4)		
№	X	Y	№	X	Y	№	X	Y	№	X	Y
1	536 299,84	1 336 390,21	5	536 306,82	1 336 440,04	13	536 311,66	1 336 541,04	20	536 275,20	1 336 974,36
2	536 308,29	1 336 428,21	6	536 312,25	1 336 446,02	14	536 305,87	1 336 626,40	21	536 268,94	1 337 046,38
3	536 303,51	1 336 425,12	7	536 313,97	1 336 453,79	15	536 302,12	1 336 677,93	22	536 269,30	1 337 046,42
4	536 295,89	1 336 390,88	8	536 313,97	1 336 500,96	16	536 294,52	1 336 758,45	23	536 268,57	1 337 051,72
1	536 299,84	1 336 390,21	9	536 311,84	1 336 538,00	17	536 297,24	1 336 689,92	24	536 264,59	1 337 051,28
			10	536 307,84	1 336 537,88	18	536 301,88	1 336 626,12	20	536 275,20	1 336 974,36
			11	536 311,45	1 336 475,49	19	536 307,66	1 336 540,91			
			12	536 311,88	1 336 462,77	13	536 311,66	1 336 541,04			
			5	536 306,82	1 336 440,04						

Система координат: МСК-36; зона 1