



АДМИНИСТРАЦИЯ ВЕРХНЕХАВСКОГО МУНИЦИПАЛЬНОГО  
РАЙОНА ВОРОНЕЖСКОЙ ОБЛАСТИ

ПО С Т А Н О В Л Е Н И Е

от « 08 » 12 \_\_\_\_\_ 2023г. № 816  
с. Верхняя Хава

**Об утверждении схемы  
расположения формируемого  
многоконтурного земельного участка  
на кадастровом плане территории**

В соответствии с Земельным кодексом Российской Федерации, утвержденным Приказом Минэкономразвития России от 01.09.2014 № 540 (ред. от 30.09.2015) “Об утверждении классификатора видов разрешенного использования земельных участков” (Зарегистрировано в Минюсте России 08.09.2014 № 33995), Правилами землепользования и застройки Малоприваловского сельского поселения Верхнехавского муниципального района Воронежской области, администрация Верхнехавского муниципального района Воронежской области **п о с т а н о в л я е т**:

1. Утвердить схему расположения формируемого многоконтурного земельного участка на кадастровом плане территории, расположенного в территориальной зоне Ж1/6.

Площадь формируемого многоконтурного земельного участка 1289 кв. м.


Местоположение формируемого многоконтурного земельного участка: Воронежская область, Верхнехавский район, пос. Никольское ул. Станиславского уч. 17Д.

Разрешенное использование формируемого многоконтурного земельного участка – Улично-дорожная сеть.

Категория земель формируемого многоконтурного земельного участка – земли населенных пунктов.

2. Контроль за исполнением настоящего постановления возложить на заместителя главы администрации Верхнехавского муниципального района Воронежской области Вовк Л.В.

Глава Верхнехавского  
муниципального района

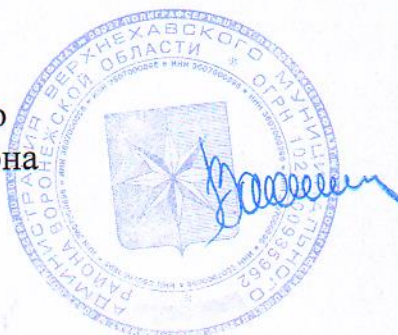


С.А. Василенко



Схема расположения земельного участка или земельных участков на кадастровом плане территории в связи с образованием земельного участка путем раздела с сохранением исходного земельного участка с кадастровым номером 36:07:2900001:92 в измененных границах

УТВЕРЖДЕНА  
 постановлением администрации  
 Верхнехавского муниципального  
 района Воронежской области  
 № 816 от 08.12.2023.

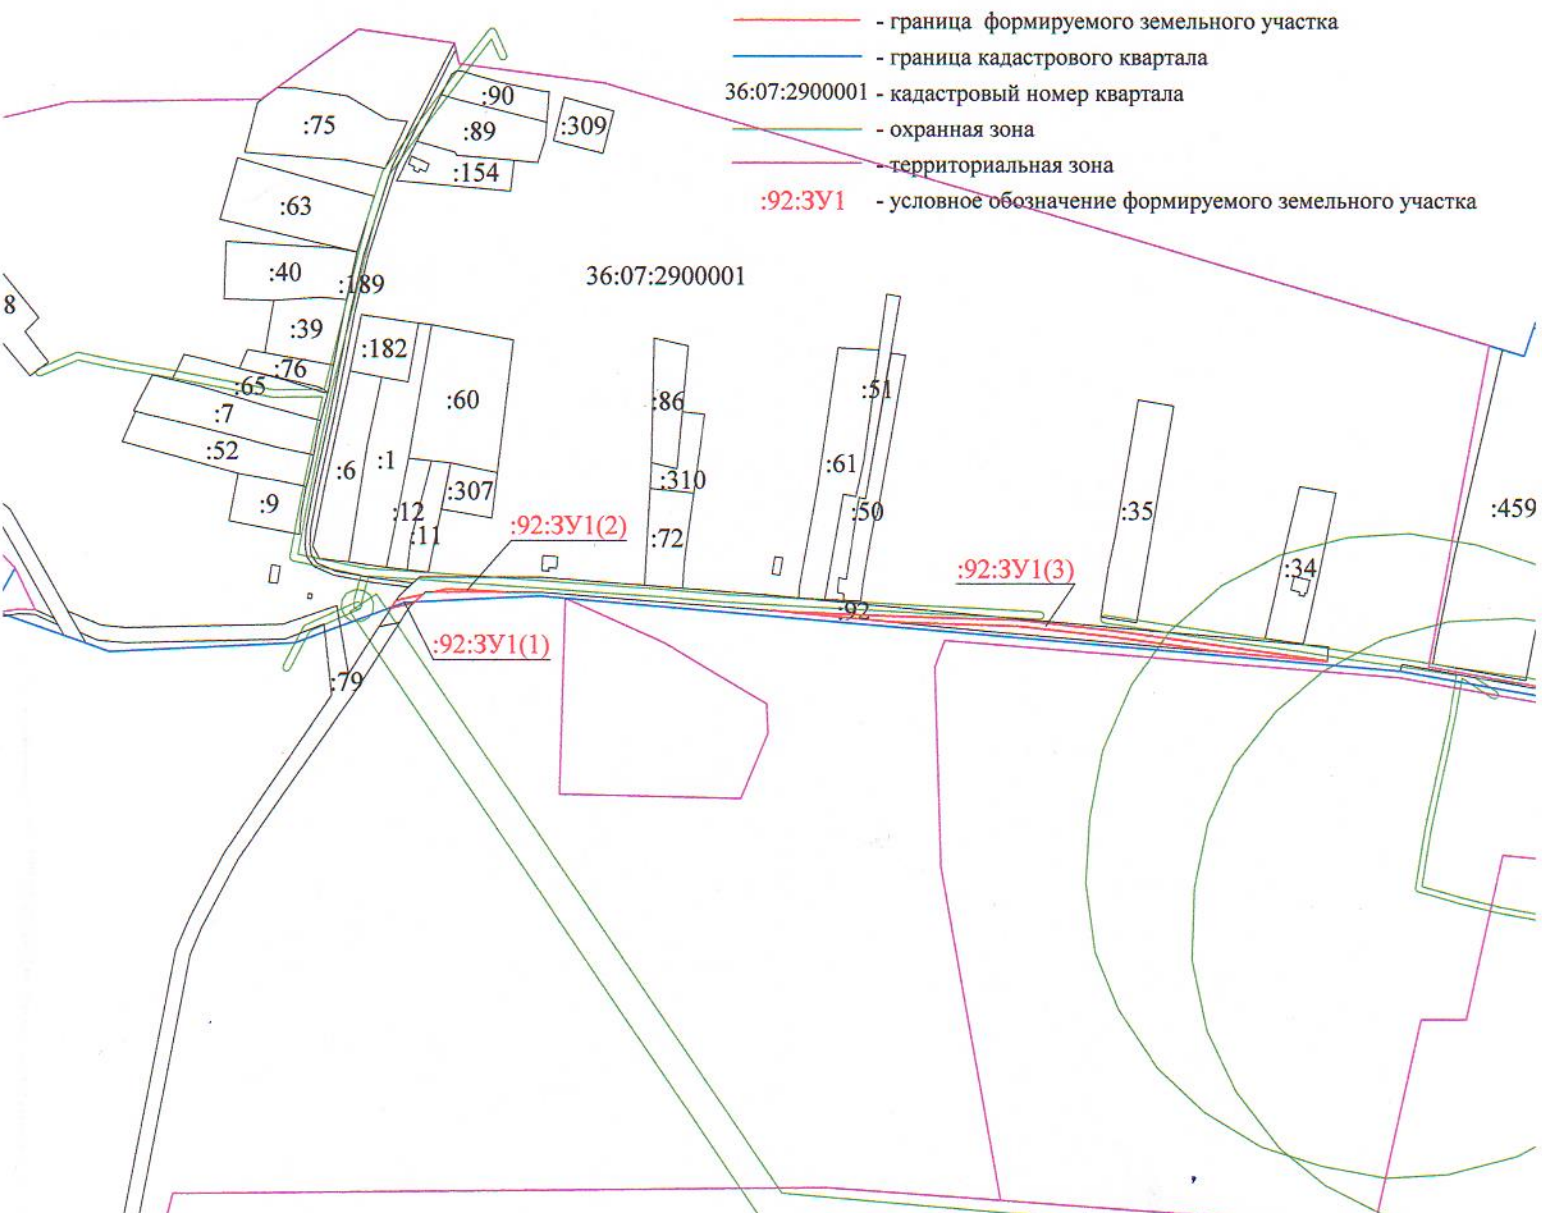

Площадь формируемого земельного участка :92:3У1- 1289 кв.м.

:92:3У1(1)			:92:3У1(2)			:92:3У1(3)		
№	X	Y	№	X	Y	№	X	Y
1	536 303,51	1 336 425,13	5	536 313,99	1 336 453,79	9	536 302,14	1 336 677,94
2	536 308,30	1 336 428,22	6	536 315,89	1 336 462,40	10	536 301,24	1 336 690,14
3	536 312,25	1 336 446,00	7	536 315,44	1 336 475,68	11	536 298,21	1 336 766,68
4	536 306,82	1 336 440,01	8	536 313,99	1 336 500,96	12	536 295,79	1 336 841,98
1	536 303,51	1 336 425,13	5	536 313,99	1 336 453,79	13	536 289,15	1 336 902,69
						14	536 269,31	1 337 046,40
						15	536 268,94	1 337 046,38
						16	536 275,22	1 336 974,36
						17	536 285,18	1 336 902,20
						18	536 291,80	1 336 841,70
						19	536 294,21	1 336 766,54
						20	536 294,54	1 336 758,45
						9	536 302,14	1 336 677,94

Система координат: МСК-36; зона 1