



**АДМИНИСТРАЦИЯ ВЕРХНЕХАВСКОГО МУНИЦИПАЛЬНОГО  
РАЙОНА ВОРОНЕЖСКОЙ ОБЛАСТИ  
ПОСТАНОВЛЕНИЕ**

от « 12 » 12 2023г. № 824

с. Верхняя Хава

**Об утверждении схемы  
расположения формируемого  
земельного участка на  
кадастровом плане территории**

В соответствии с Земельным кодексом Российской Федерации, утвержденным Приказом Минэкономразвития России от 01.09.2014 № 540 “Об утверждении классификатора видов разрешенного использования земельных участков”, Правилами землепользования и застройки Большеприваловского сельского поселения Верхнехавского муниципального района Воронежской области, администрация Верхнехавского муниципального района **п о с т а н о в л я е т:**

1. Утвердить схему расположения формируемого земельного участка на кадастровом плане территории, расположенного в территориальной зоне Ж1/1.

Площадь формируемого земельного участка 1000 кв.м.

Местоположение формируемого земельного участка: Российская Федерация, Воронежская область Верхнехавский муниципальный район, сельское поселение Большеприваловское, Большая Приваловка село, Космонавтов улица, земельный участок 13б.

Разрешенное использование формируемого земельного участка: для ведения личного подсобного хозяйства (приусадебный земельный участок). Категория земель формируемого земельного участка; земли населенных пунктов.

2. Контроль за исполнением настоящего постановления возложить на заместителя главы администрации Верхнехавского муниципального района Воронежской области Вовк Л.В.

Глава Верхнехавского  
муниципального района




С.А. Василенко

Схема расположения земельного участка или земельных участков на кадастровом плане территории

УТВЕРЖДЕНА  
постановлением администрации  
Верхнехавского муниципального  
района Воронежской области  
№ 824 от 12.10.2023

36:07:0700001

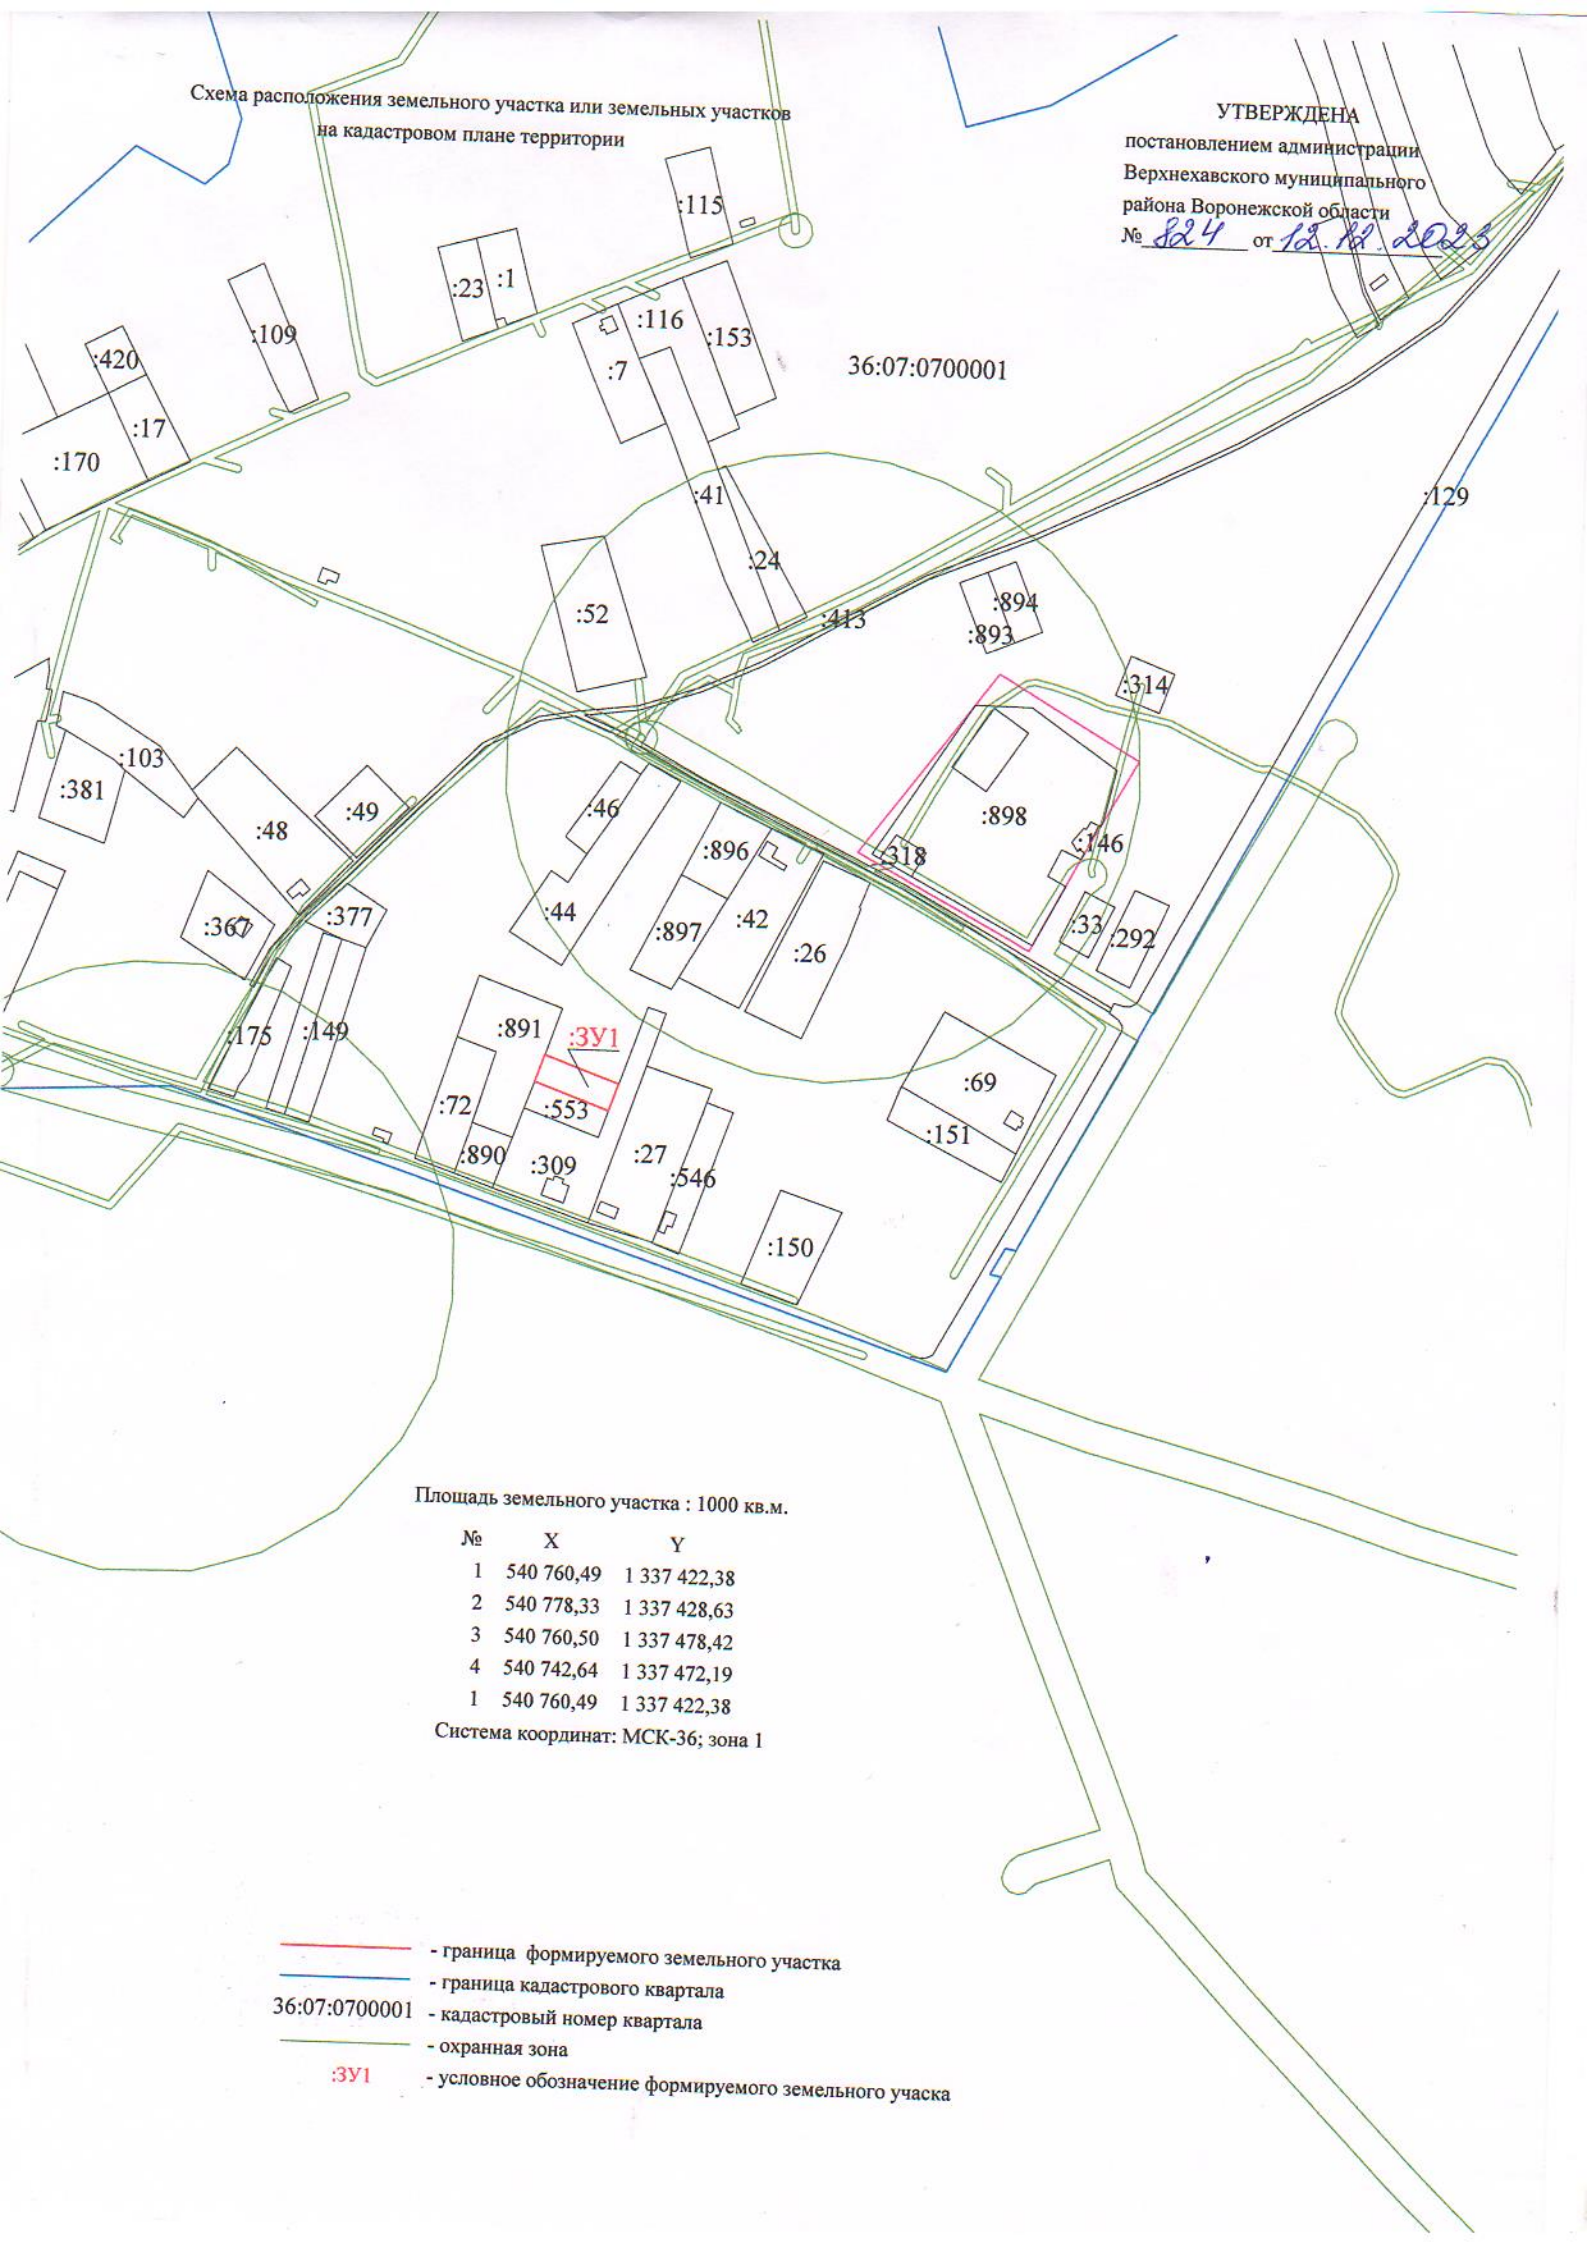

Площадь земельного участка : 1000 кв.м.

№	X	Y
1	540 760,49	1 337 422,38
2	540 778,33	1 337 428,63
3	540 760,50	1 337 478,42
4	540 742,64	1 337 472,19
1	540 760,49	1 337 422,38

Система координат: МСК-36; зона 1

- - граница формируемого земельного участка
- - граница кадастрового квартала
- 36:07:0700001 - кадастровый номер квартала
- - охранная зона
- :3У1 - условное обозначение формируемого земельного участка