



АДМИНИСТРАЦИЯ ВЕРХНЕХАВСКОГО МУНИЦИПАЛЬНОГО
РАЙОНА ВОРОНЕЖСКОЙ ОБЛАСТИ

ПОСТАНОВЛЕНИЕ

от «21» 02 2024г. № 133
с. Верхняя Хава

**Об утверждении схемы
расположения формируемого
земельного участка на
кадастровом плане территории**

В соответствии со ст. 39.5 Земельного кодекса Российской Федерации, утвержденным Приказом Минэкономразвития России от 01.09.2014 № 540 (ред. от 30.09.2015) “Об утверждении классификатора видов разрешенного использования земельных участков” (Зарегистрировано в Минюсте России 08.09.2014 № 33995), Правилами землепользования и застройки Малоприваловского сельского поселения Верхнехавского муниципального района Воронежской области, администрация Верхнехавского муниципального района **п о с т а н о в л я е т:**

1. Утвердить схему расположения формируемого земельного участка на кадастровом плане территории, расположенного в территориальной зоне Ж1/1.

Площадь формируемого земельного участка 1000 кв.м.

Местоположение формируемого земельного участка: Воронежская область Верхнехавский район с. Малая Приваловка пер. Лесной, уч. 7/1.

Разрешенное использование формируемого земельного участка: ведение огородничества.

Категория земель формируемого земельного участка: земли населенных пунктов.

2. Контроль за исполнением настоящего постановления возложить на заместителя главы администрации Верхнехавского муниципального района Воронежской области Вовк Л.В.


Глава Верхнехавского
муниципального района



С.А. Василенко

Схема расположения земельного участка или земельных участков
на кадастровом плане территории

УТВЕРЖДЕНА
постановлением администрации
Верхнехавского муниципального
района Воронежской области
№ 133 от 21.02.2024

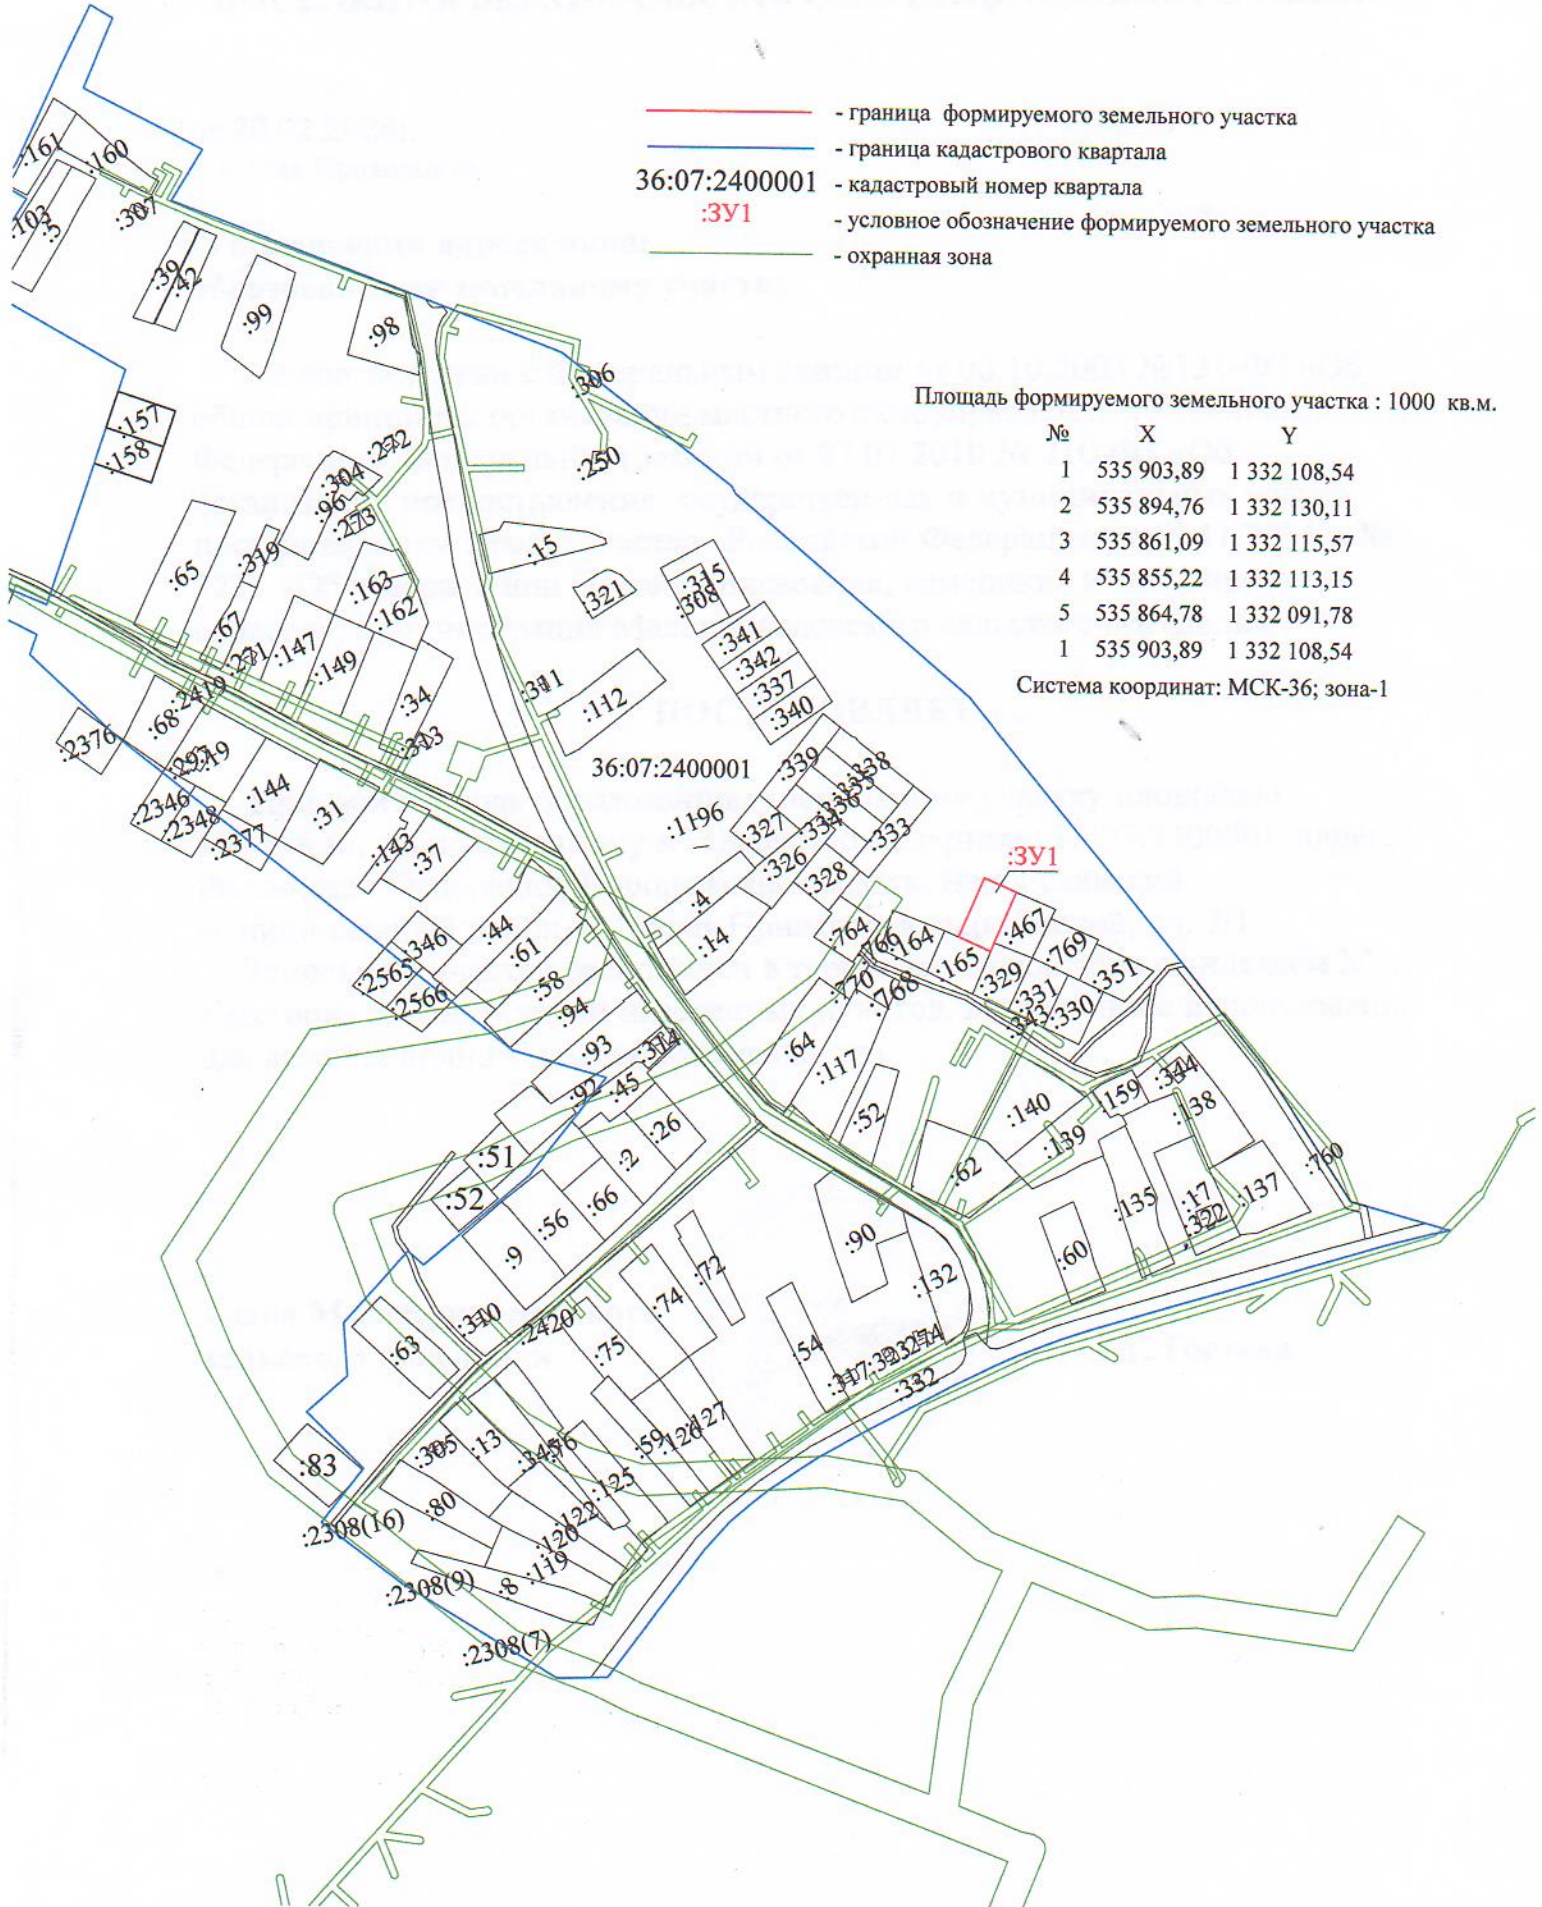

- - граница формируемого земельного участка
- - граница кадастрового квартала
- 36:07:2400001 - кадастровый номер квартала
- :3У1 - условное обозначение формируемого земельного участка
- - охранный зона

Площадь формируемого земельного участка : 1000 кв.м.

№	X	Y
1	535 903,89	1 332 108,54
2	535 894,76	1 332 130,11
3	535 861,09	1 332 115,57
4	535 855,22	1 332 113,15
5	535 864,78	1 332 091,78
1	535 903,89	1 332 108,54

Система координат: МСК-36; зона-1