



АДМИНИСТРАЦИЯ ВЕРХНЕХАВСКОГО МУНИЦИПАЛЬНОГО
РАЙОНА ВОРОНЕЖСКОЙ ОБЛАСТИ

ПОСТАНОВЛЕНИЕ

от « 26 » 02 2024г. № 138
с. Верхняя Хава

**Об утверждении схемы расположения
формируемого земельного участка
в результате раздела с сохранением
исходного земельного участка с
кадастровым номером 36:07:6200008:300**

В соответствии со ст. 39.5 Земельного кодекса Российской Федерации, Приказа Росреестра от 10.11.2020г. №П/0412 (ред. от 23.06.2022) "Об утверждении классификатора видов разрешенного использования земельных участков" (Зарегистрировано в Минюсте России 15.12.2020 N61482), Правилами землепользования и застройки Углянского сельского поселения Верхнехавского муниципального района Воронежской области, администрация Верхнехавского муниципального района **постановляет:**

1. Утвердить схему расположения формируемого земельного участка на кадастровом плане территории, в территориальной зоне Ж1/2, с целью образования земельного участка 36:07:6200008:300:ЗУ1, площадью 500 кв.м., расположенного по адресу: Воронежская область Верхнехавский район пос. Подлесный ул. Дубовая, земельный участок 8а, образованного в результате раздела земельного участка с кадастровым номером 36:07:6200008:300 площадью 1500 кв.м., местоположение Воронежская область Верхнехавский район с. Углянец ул. Дубовая, земельный участок 8, находящегося в муниципальной собственности, с сохранением исходного в измененных границах в целях постановки на государственный кадастровый учет.

Разрешенное использование формируемого земельного участка: для индивидуального жилищного строительства.

Категория земель: земли населённых пунктов.

2. Контроль за исполнением настоящего постановления возложить на заместителя главы администрации Верхнехавского муниципального района Воронежской области Л.В.Вовк.


Глава Верхнехавского
муниципального района



С.А. Василенко

Схема расположения земельного участка или земельных участков на кадастровом плане территории в связи с образованием земельного участка путем раздела с сохранением исходного земельного участка с кадастровым номером 36:07:6200008:300 в измененных границах

УТВЕРЖДЕНА
постановлением администрации
Верхнехавского муниципального
района Воронежской области
№ 138 от 26.02.2024

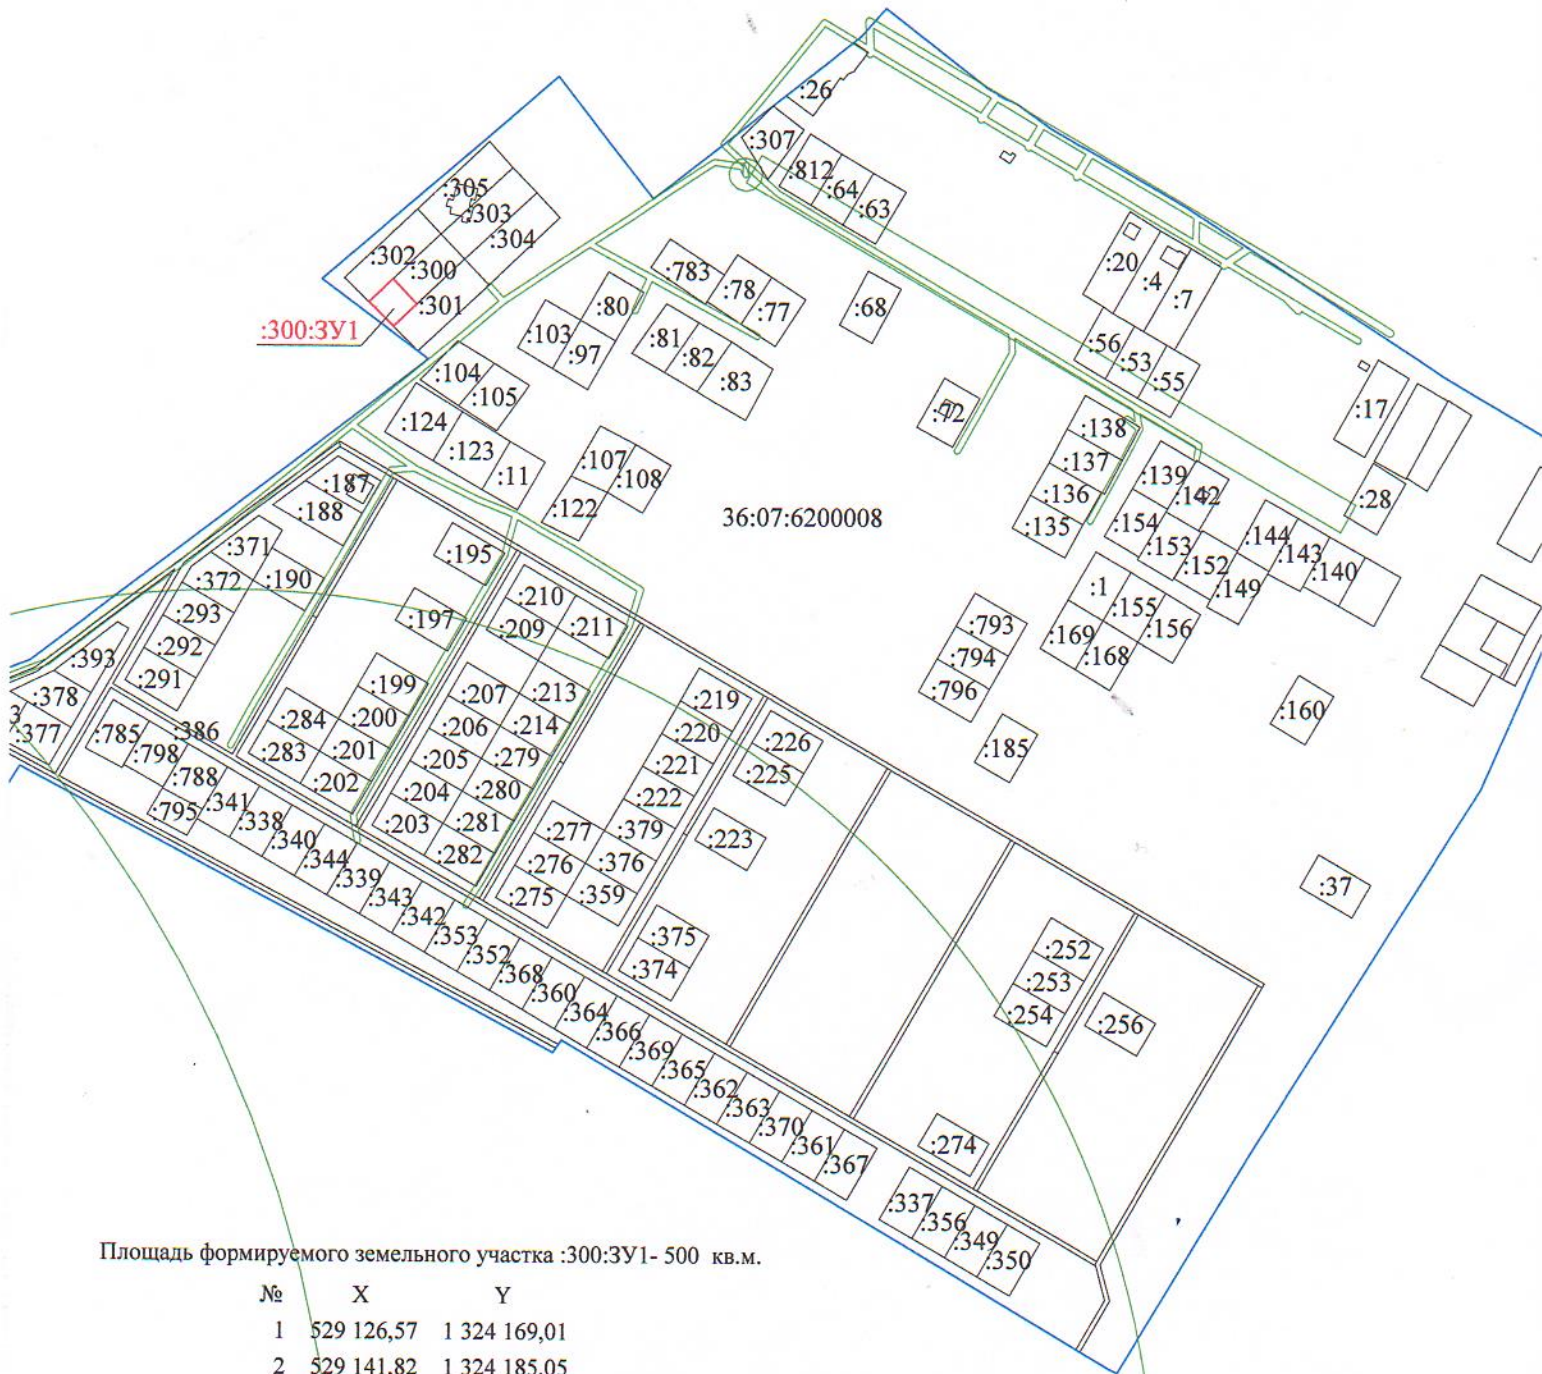

Система координат: МСК-36; зона 1

- - граница формируемого земельного участка
- - граница кадастрового квартала
- 36:07:6200008 - кадастровый номер квартала
- - охранный зона
- :300:3У1 - условное обозначение формируемого земельного участка