



АДМИНИСТРАЦИЯ ВЕРХНЕХАВСКОГО МУНИЦИПАЛЬНОГО
РАЙОНА ВОРОНЕЖСКОЙ ОБЛАСТИ

ПОСТАНОВЛЕНИЕ

от « 18 » 01 2024г. № 14
с. Верхняя Хава

**Об утверждении схемы
расположения формируемого
земельного участка на
кадастровом плане территории**

В соответствии с Земельным кодексом Российской Федерации, Приказом Росреестра от 10.11.2020г. НП/0412 (ред. от 23.06.2022) "Об утверждении классификатора видов разрешенного использования земельных участков" (Зарегистрировано в Минюсте России 15.12.2020 N61482), Правилами землепользования и застройки Малоприваловского сельского поселения Верхнехавского муниципального района Воронежской области, администрация Верхнехавского муниципального района **п о с т а н о в л я е т:**

1. Утвердить схему расположения формируемого земельного участка на кадастровом плане территории, расположенного в территориальной зоне Ж1/4.

Площадь формируемого земельного участка 1490 кв.м.

Местоположение формируемого земельного участка: Воронежская область Верхнехавский район пос. Желдаевка ул. Песчаная, уч. 49К.

Разрешенное использование формируемого земельного участка: для индивидуального жилищного строительства.

Категория земель формируемого земельного участка: земли населенных пунктов.

2. Постановление администрации Верхнехавского муниципального района Воронежской области № 712 от 13.11.2023г. считать утратившим силу.

3. Контроль за исполнением настоящего постановления возложить на заместителя главы администрации Верхнехавского муниципального района Воронежской области Вовк Л.В.


Глава Верхнехавского
муниципального района



С.А. Василенко

Схема расположения земельного участка или земельных участков
на кадастровом плане территории

УТВЕРЖДЕНА
постановлением администрации
Верхнехавского муниципального
района Воронежской области
№ 14 от 18.01.2024

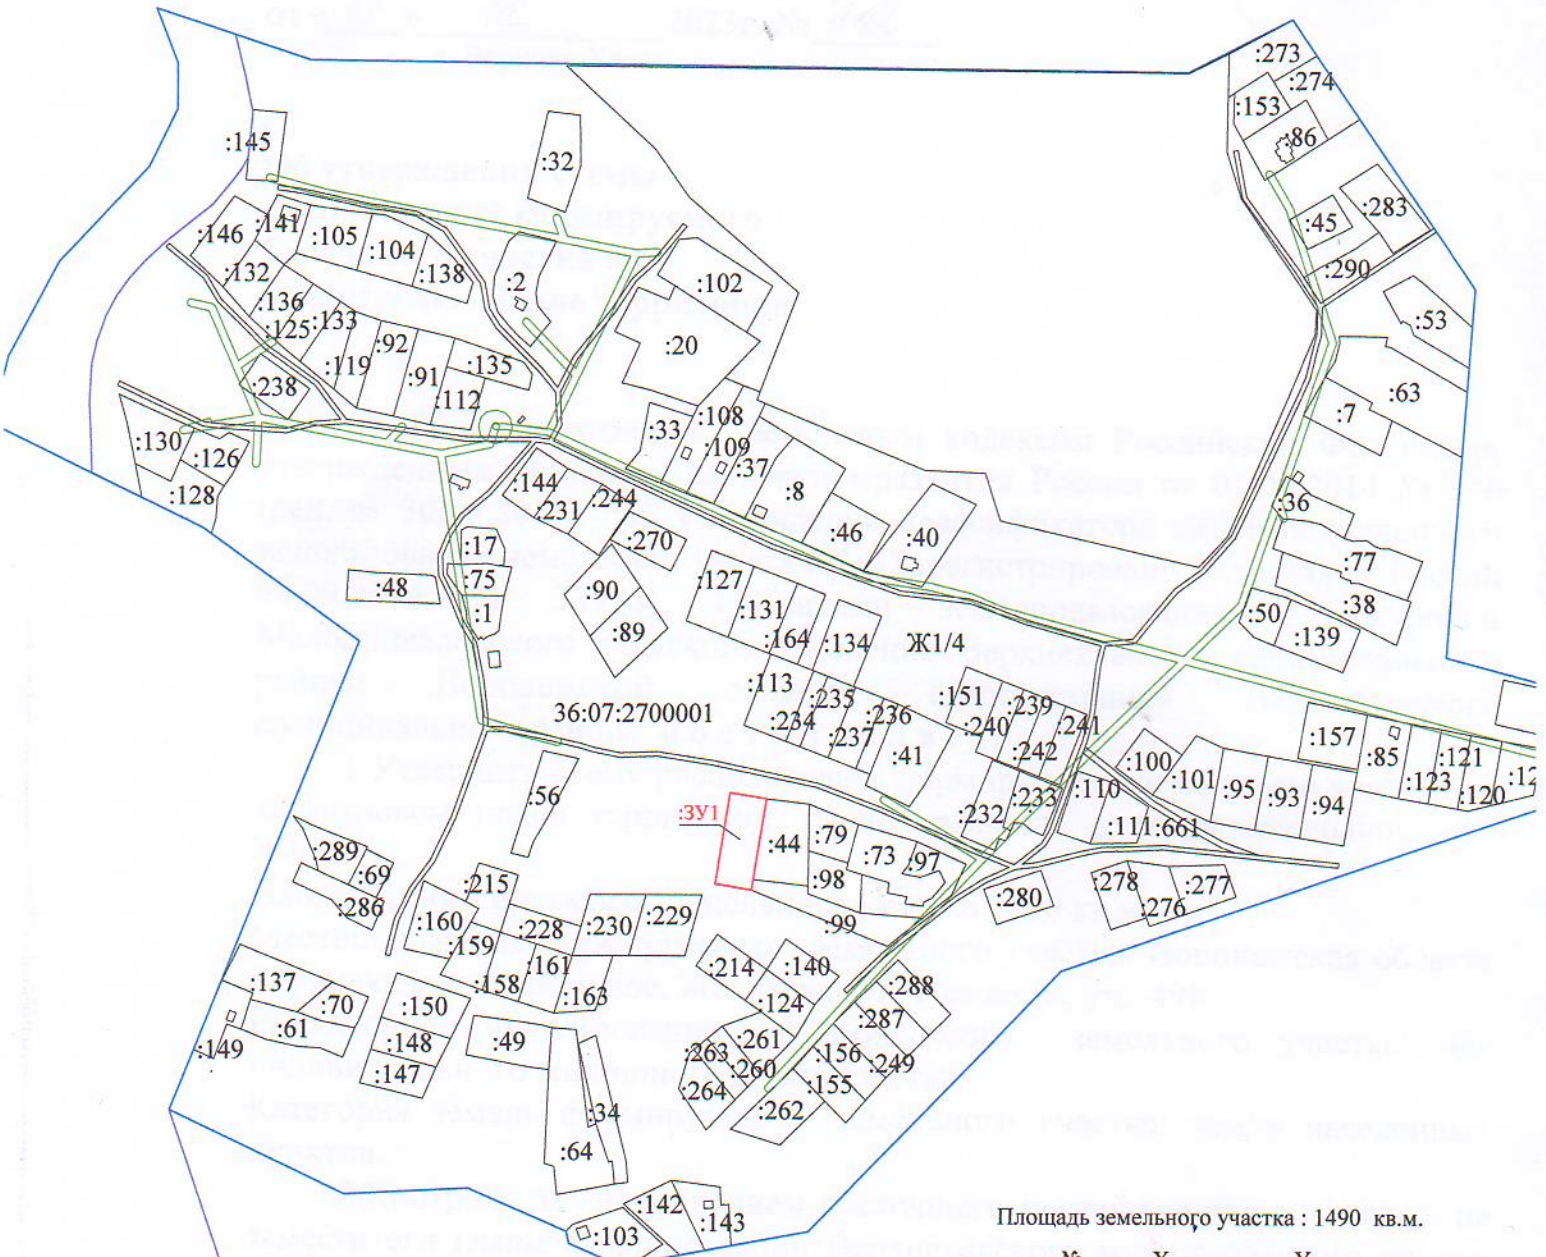

- - граница формируемого земельного участка
- - граница кадастрового квартала
- 36:07:2700001** - кадастровый номер квартала
- ЗУ1 - условное обозначение формируемого земельного участка
- - охранный зона
- Ж1/4 - территориальная зона

Площадь земельного участка : 1490 кв.м.

№	X	Y
1	535 368,51	1 330 375,63
2	535 429,20	1 330 385,57
3	535 425,21	1 330 409,67
4	535 371,45	1 330 400,91
5	535 364,50	1 330 399,75
1	535 368,51	1 330 375,63

Система координат МСК-36; зона 1