



АДМИНИСТРАЦИЯ ВЕРХНЕХАВСКОГО МУНИЦИПАЛЬНОГО  
РАЙОНА ВОРОНЕЖСКОЙ ОБЛАСТИ

ПОСТАНОВЛЕНИЕ

от « 18 » 01 2024г. № 18  
с. Верхняя Хава

**Об утверждении схемы  
расположения формируемого  
земельного участка на  
кадастровом плане территории**

В соответствии с Земельным кодексом Российской Федерации, Приказом Росреестра от 10.11.2020г. НИ/0412 (ред. от 23.06.2022) "Об утверждении классификатора видов разрешенного использования земельных участков" (Зарегистрировано в Минюсте России 15.12.2020 N61482), Правилами землепользования и застройки Малоприваловского сельского поселения Верхнехавского муниципального района Воронежской области, администрация Верхнехавского муниципального района

**п о с т а н о в л я е т:**

1. Утвердить схему расположения формируемого земельного участка на кадастровом плане территории, расположенного в территориальной зоне Ж1/4.

Площадь формируемого земельного участка 1560 кв.м.

Местоположение формируемого земельного участка: Воронежская область Верхнехавский район пос. Желдаевка ул. Песчаная, уч. 2К/2.

Разрешенное использование формируемого земельного участка: для индивидуального жилищного строительства.

Категория земель формируемого земельного участка: земли населенных пунктов.

2. Постановление администрации Верхнехавского муниципального района Воронежской области № 710 от 13.11.2023г. считать утратившим силу.

3. Контроль за исполнением настоящего постановления возложить на заместителя главы администрации Верхнехавского муниципального района Воронежской области Вовк Л.В.


Глава Верхнехавского  
муниципального района



С.А. Василенко

Схема расположения земельного участка или земельных участков  
на кадастровом плане территории

УТВЕРЖДЕНА  
постановлением администрации  
Верхнехавского муниципального  
района Воронежской области  
№ 18 от 18.01.2024

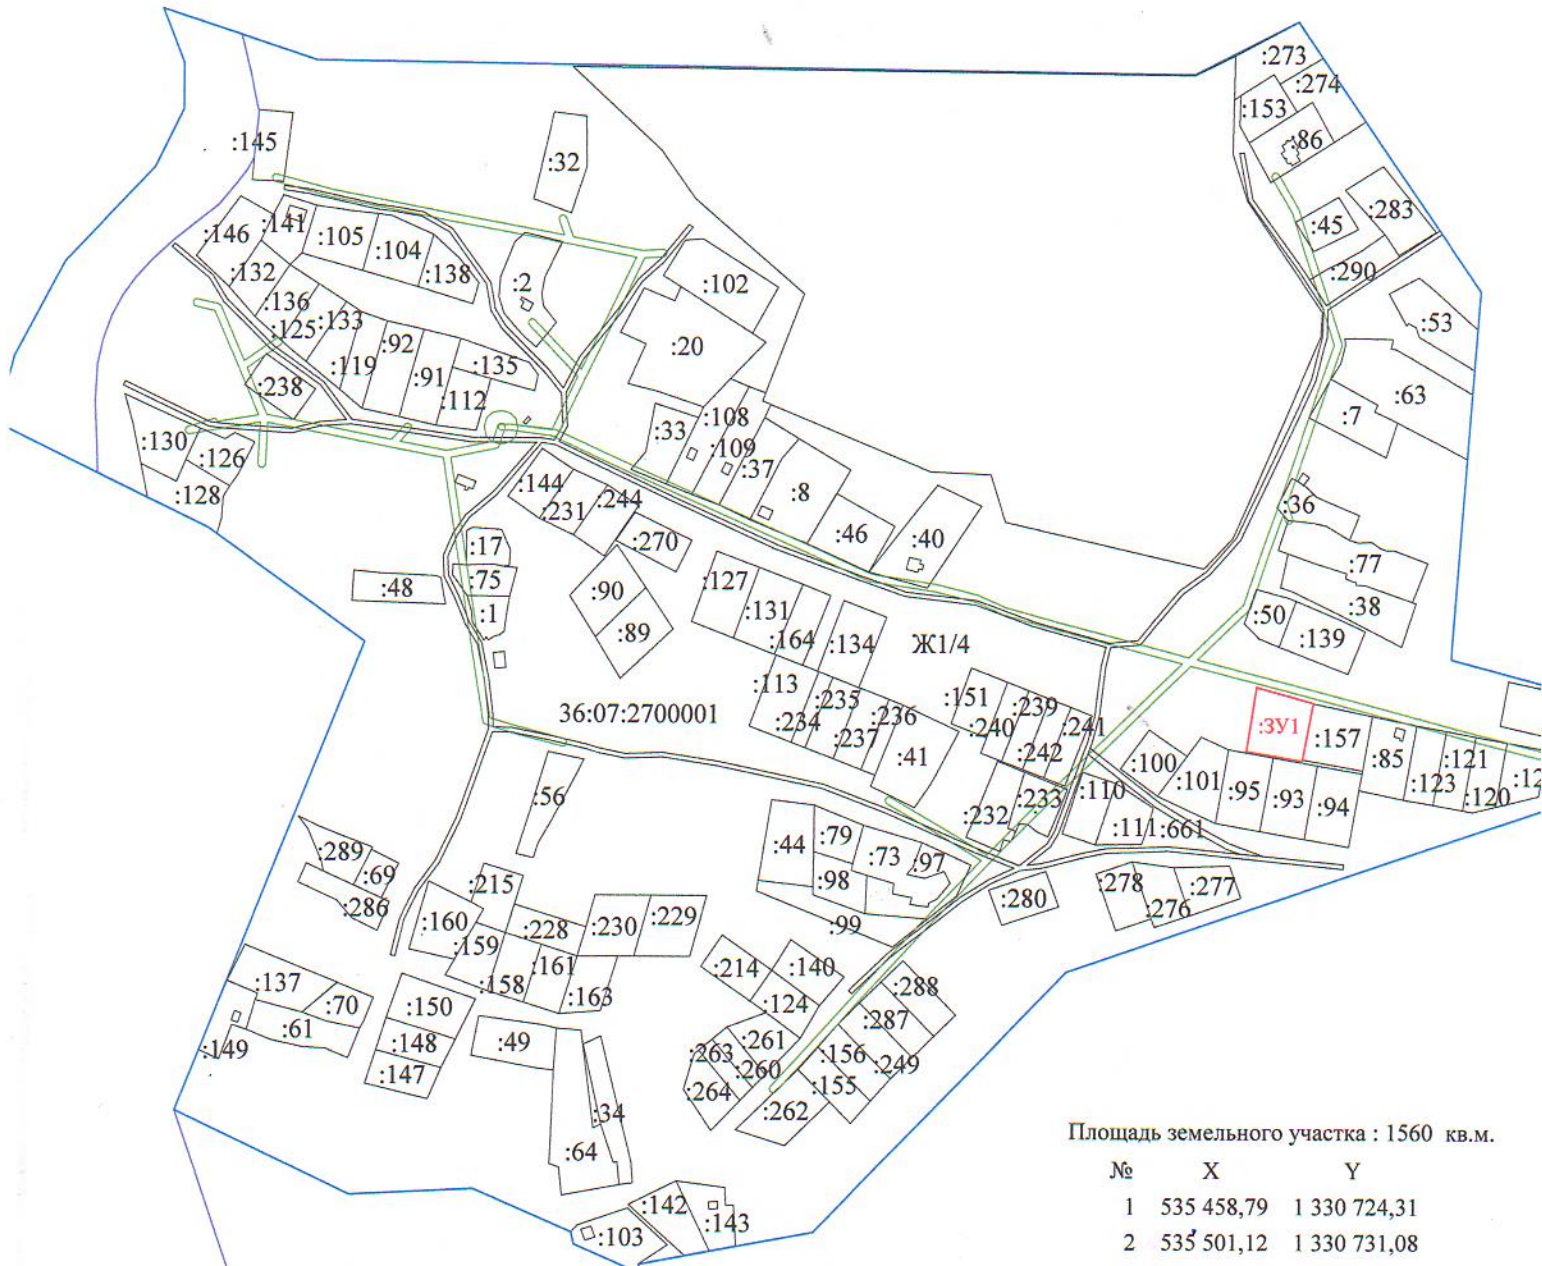

Площадь земельного участка : 1560 кв.м.

№	X	Y
1	535 458,79	1 330 724,31
2	535 501,12	1 330 731,08
3	535 490,75	1 330 768,84
4	535 453,56	1 330 761,67
5	535 452,44	1 330 761,34
1	535 458,79	1 330 724,31

Система координат МСК-36; зона 1

- - граница формируемого земельного участка
- - граница кадастрового квартала
- 36:07:2700001 - кадастровый номер квартала
- 3У1 - условное обозначение формируемого земельного участка
- - охранный зона
- Ж1/4 - территориальная зона