



**АДМИНИСТРАЦИЯ ВЕРХНЕХАВСКОГО МУНИЦИПАЛЬНОГО  
РАЙОНА ВОРОНЕЖСКОЙ ОБЛАСТИ  
ПОСТАНОВЛЕНИЕ**

от « 19 » 04 2024г. № 277  
с. Верхняя Хава

**Об утверждении схемы  
расположения формируемого  
земельного участка  
на кадастровом плане территории**

В соответствии с Земельным кодексом Российской Федерации, Приказом Росреестра от 10.11.2020г. НИ/0412 (ред. от 23.06.2022) "Об утверждении классификатора видов разрешенного использования земельных участков" (Зарегистрировано в Минюсте России 15.12.2020 N61482), Правилами землепользования и застройки Верхнеплавицкого сельского поселения Верхнехавского муниципального района Воронежской области, администрация Верхнехавского муниципального района

**п о с т а н о в л я е т :**

1. Утвердить схему расположения формируемого земельного участка на кадастровом плане территории, расположенного в территориальной зоне Ж1/1.

Площадь формируемого земельного участка 1477 кв.м.

Местоположение формируемого земельного участка: Российская Федерация, Воронежская область, Верхнехавский муниципальный район, Верхнеплавицкое сельское поселение, с. Верхняя Плавица, ул. Колхозная земельный участок № 5 «а».

Разрешенное использование формируемого земельного участка: улично-дорожная сеть.

Категория земель формируемого земельного участка: земли населенных пунктов.

2. Контроль за исполнением настоящего постановления возложить на заместителя главы администрации Верхнехавского муниципального района Воронежской области Вовк Л.В.

Глава Верхнехавского  
муниципального района




С.А. Василенко

Схема расположения земельного участка или земельных участков  
на кадастровом плане территории

УТВЕРЖДЕНА  
постановлением администрации  
Верхнекавского муниципального  
района Воронежской области  
№ 277 от 19.04.2024

- - граница формируемого земельного участка
- - граница кадастрового квартала
- 36:07:1700003 - кадастровый номер квартала
- :ЗУ1 - условное обозначение формируемого земельного участка
- - охранный зона
- ОД/1 - территориальная зона

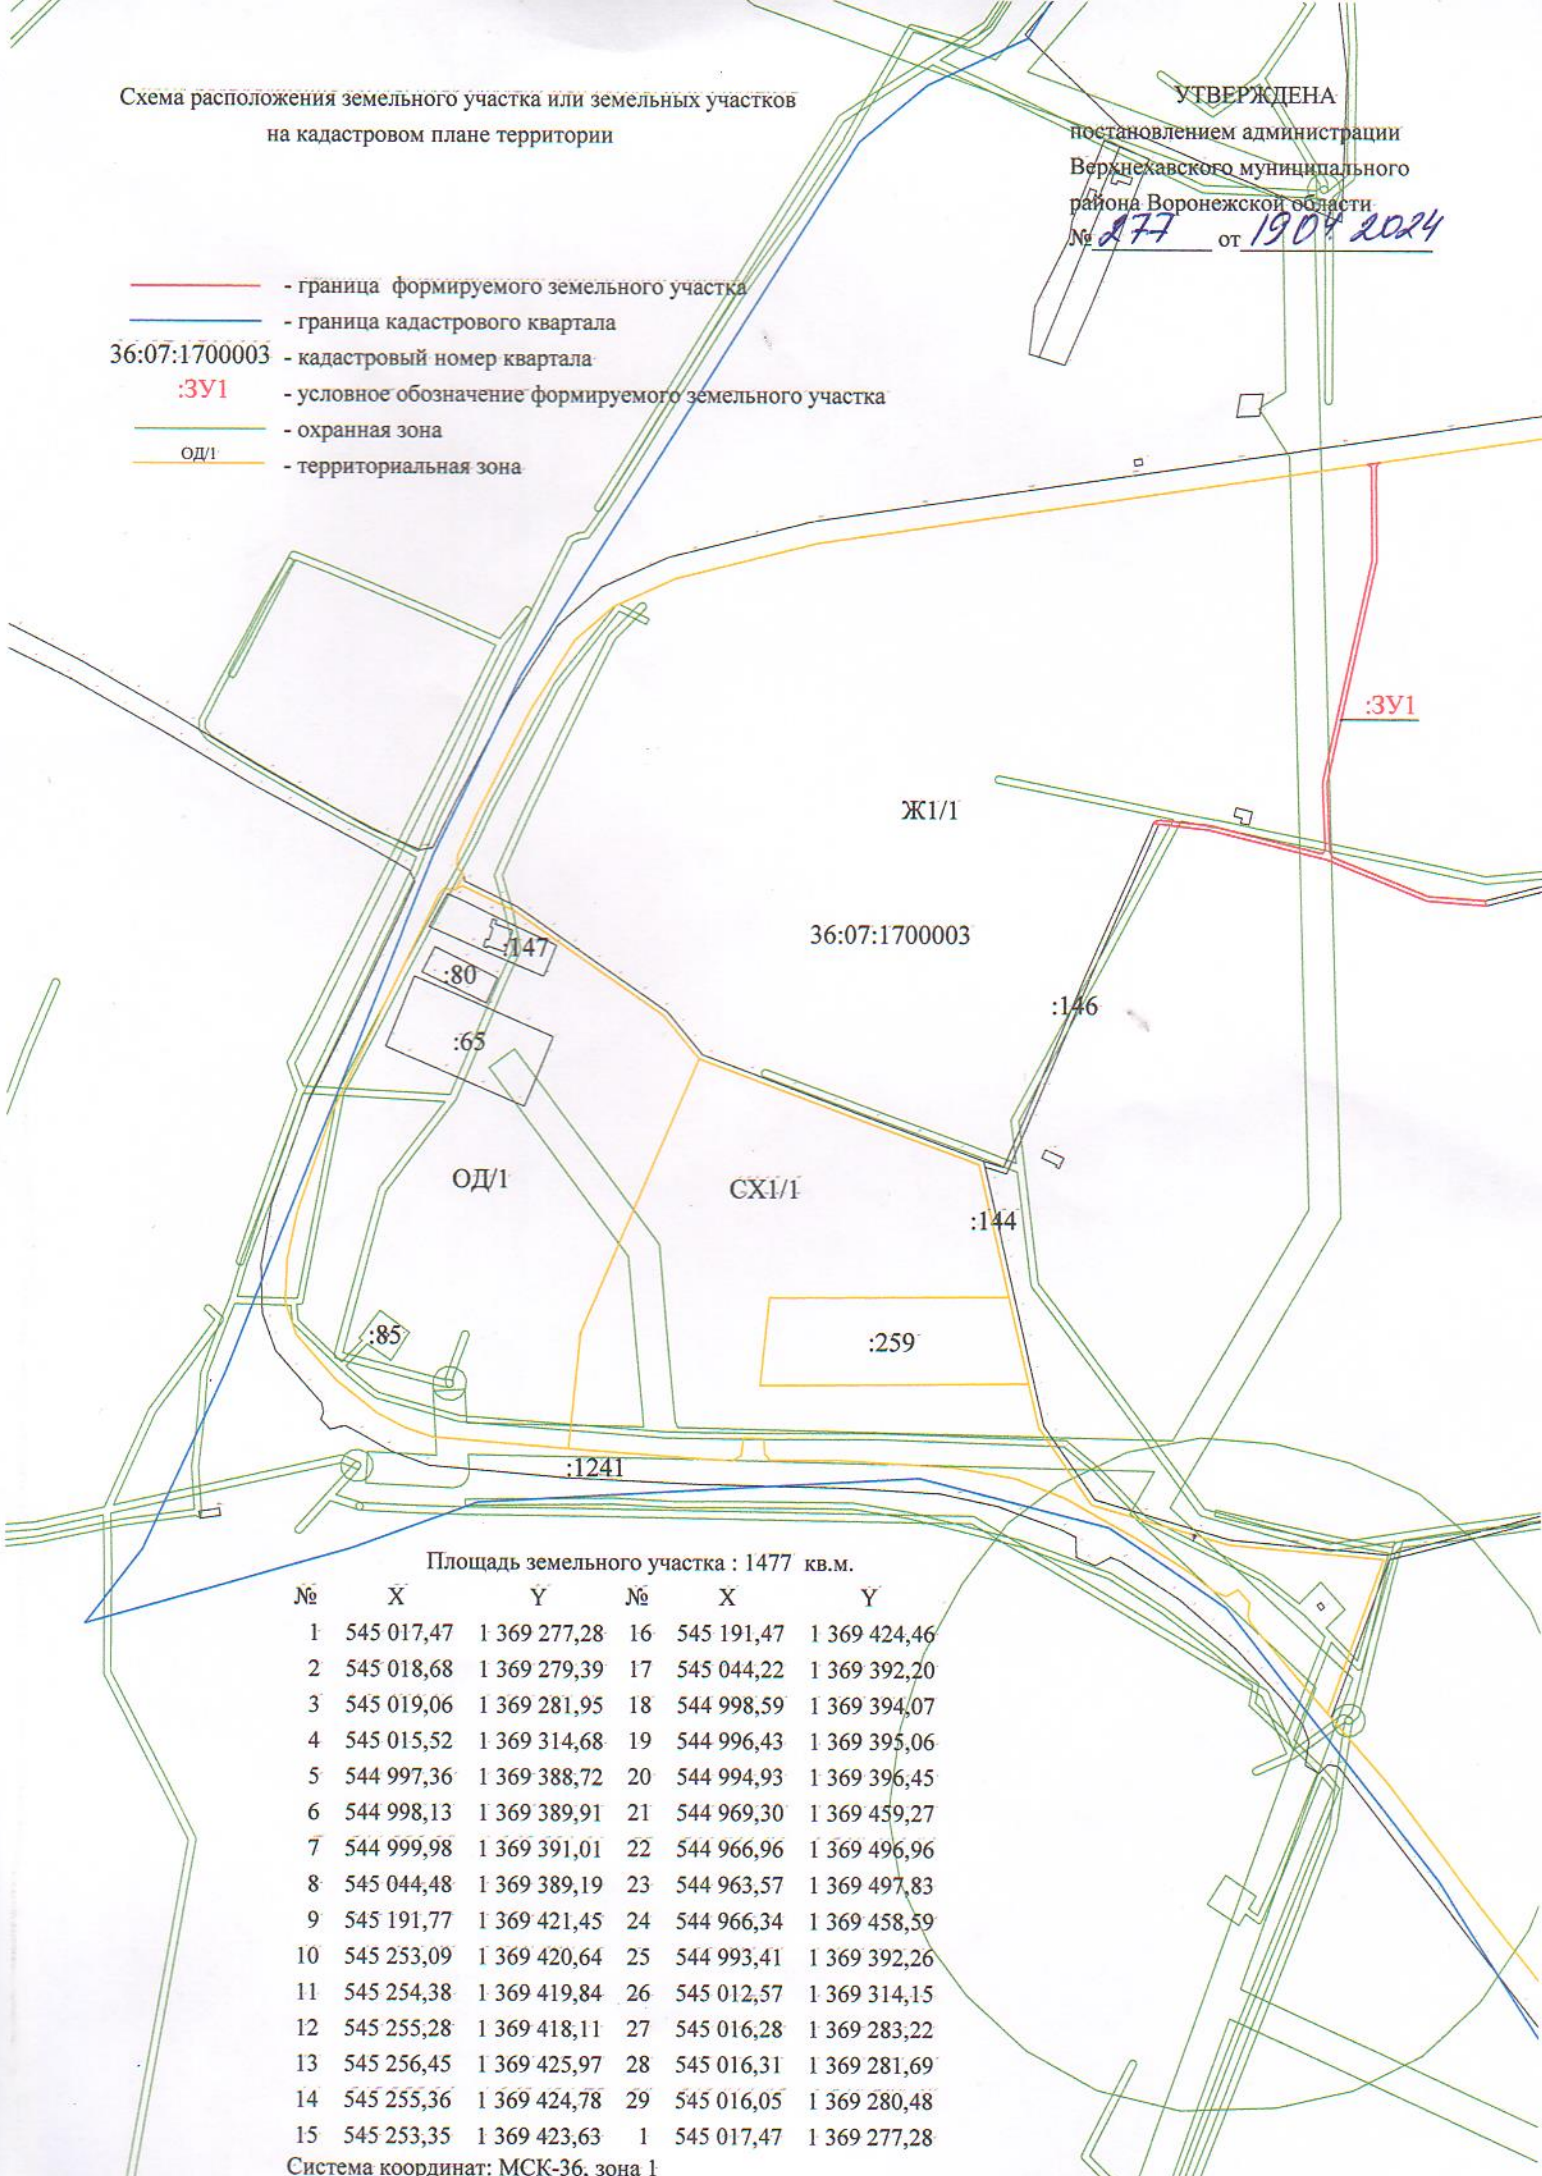

Площадь земельного участка : 1477 кв.м.

№	X	Y	№	X	Y
1	545 017,47	1 369 277,28	16	545 191,47	1 369 424,46
2	545 018,68	1 369 279,39	17	545 044,22	1 369 392,20
3	545 019,06	1 369 281,95	18	544 998,59	1 369 394,07
4	545 015,52	1 369 314,68	19	544 996,43	1 369 395,06
5	544 997,36	1 369 388,72	20	544 994,93	1 369 396,45
6	544 998,13	1 369 389,91	21	544 969,30	1 369 459,27
7	544 999,98	1 369 391,01	22	544 966,96	1 369 496,96
8	545 044,48	1 369 389,19	23	544 963,57	1 369 497,83
9	545 191,77	1 369 421,45	24	544 966,34	1 369 458,59
10	545 253,09	1 369 420,64	25	544 993,41	1 369 392,26
11	545 254,38	1 369 419,84	26	545 012,57	1 369 314,15
12	545 255,28	1 369 418,11	27	545 016,28	1 369 283,22
13	545 256,45	1 369 425,97	28	545 016,31	1 369 281,69
14	545 255,36	1 369 424,78	29	545 016,05	1 369 280,48
15	545 253,35	1 369 423,63	1	545 017,47	1 369 277,28

Система координат: МСК-36, зона 1