



АДМИНИСТРАЦИЯ ВЕРХНЕХАВСКОГО МУНИЦИПАЛЬНОГО  
РАЙОНА ВОРОНЕЖСКОЙ ОБЛАСТИ  
ПОСТАНОВЛЕНИЕ

от « 19 » 04 2024г. № 278  
с. Верхняя Хава

**Об утверждении схемы  
расположения формируемого  
земельного участка  
на кадастровом плане территории**

В соответствии с Земельным кодексом Российской Федерации, Приказом Росреестра от 10.11.2020г. НП/0412 (ред. от 23.06.2022) "Об утверждении классификатора видов разрешенного использования земельных участков" (Зарегистрировано в Минюсте России 15.12.2020 N61482), Правилами землепользования и застройки Верхнеплавицкого сельского поселения Верхнехавского муниципального района Воронежской области, администрация Верхнехавского муниципального района

**п о с т а н о в л я е т:**

1. Утвердить схему расположения формируемого земельного участка на кадастровом плане территории, расположенного в территориальной зоне ОД/1.

Площадь формируемого земельного участка 369 кв.м.

Местоположение формируемого земельного участка: Российская Федерация, Воронежская область, Верхнехавский муниципальный район, Верхнеплавицкое сельское поселение, с. Верхняя Плавица, ул. Ленина земельный участок № 506.

Разрешенное использование формируемого земельного участка: историко-культурная деятельность.

Категория земель формируемого земельного участка: земли населенных пунктов.

2. Контроль за исполнением настоящего постановления возложить на заместителя главы администрации Верхнехавского муниципального района Воронежской области Вовк Л.В.

Глава Верхнехавского  
муниципального района



С.А. Василенко


Схема расположения земельного участка или земельных участков  
на кадастровом плане территории

УТВЕРЖДЕНА  
постановлением администрации  
Верхнекавского муниципального района  
Воронежской области  
№ 278 от 19.09.2024

Площадь земельного участка : 369 кв.м.

№	X	Y
1	544 699,75	1 368 716,02
2	544 717,00	1 368 719,90
3	544 712,98	1 368 740,39
4	544 695,74	1 368 736,45
1	544 699,75	1 368 716,02

Система координат: МСК-36, зона 1

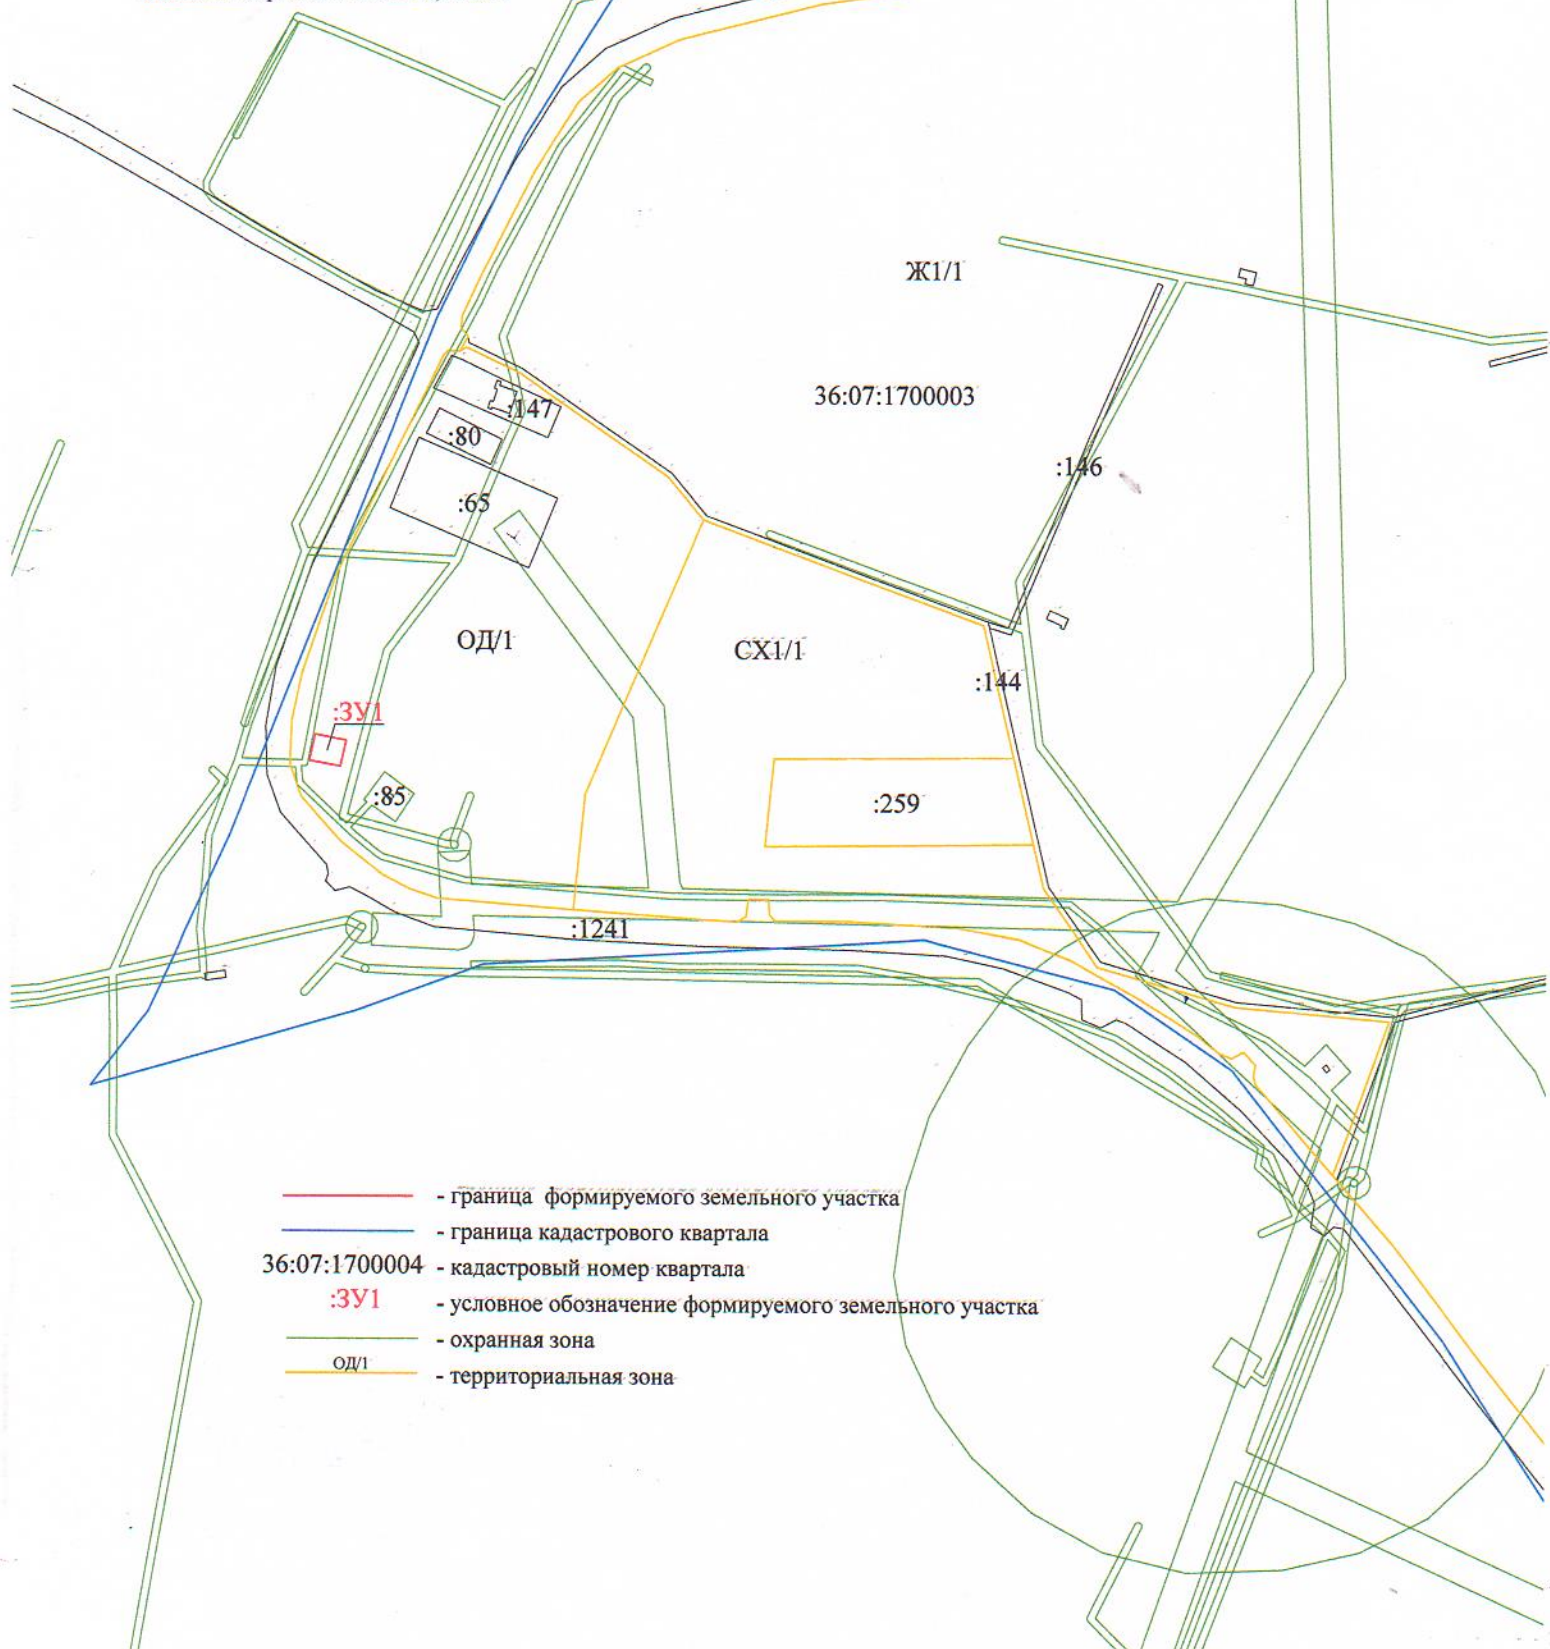

- - граница формируемого земельного участка
- - граница кадастрового квартала
- 36:07:1700004 - кадастровый номер квартала
- :3У1 - условное обозначение формируемого земельного участка
- - охранный зона
- ОД/1 - территориальная зона