



АДМИНИСТРАЦИЯ ВЕРХНЕХАВСКОГО МУНИЦИПАЛЬНОГО
РАЙОНА ВОРОНЕЖСКОЙ ОБЛАСТИ
ПОСТАНОВЛЕНИЕ

от «26» 04 2024г. № 285
с. Верхняя Хава

**Об утверждении схемы
расположения формируемого
земельного участка
на кадастровом плане территории**

В соответствии с Земельным кодексом Российской Федерации, Приказом Росреестра от 10.11.2020г. НП/0412 (ред. от 23.06.2022) "Об утверждении классификатора видов разрешенного использования земельных участков" (Зарегистрировано в Минюсте России 15.12.2020 №61482), Правилами землепользования и застройки Верхнеплавицкого сельского поселения Верхнехавского муниципального района Воронежской области, администрация Верхнехавского муниципального района,

п о с т а н о в л я е т:

1. Утвердить схему расположения формируемого земельного участка на кадастровом плане территории, расположенного в территориальной зоне Ж1/1.

Площадь формируемого земельного участка 1188 кв.м.

Местоположение формируемого земельного участка: Российская Федерация, Воронежская область, Верхнехавский муниципальный район, Верхнеплавицкое сельское поселение, с. Верхняя Плавица, ул. Мира земельный участок № 24а(д).

Разрешенное использование формируемого земельного участка: улично-дорожная сеть.

Категория земель формируемого земельного участка: земли населенных пунктов.

2. Контроль за исполнением настоящего постановления возложить на заместителя главы администрации Верхнехавского муниципального района Воронежской области Вовк Л.В.


Глава Верхнехавского
муниципального района



С.А. Василенко

Схема расположения земельного участка или земельных участков
на кадастровом плане территории

УТВЕРЖДЕНА
постановлением администрации
Верхнехавского муниципального
района Воронежской области
№ 285 от 26.04.2024

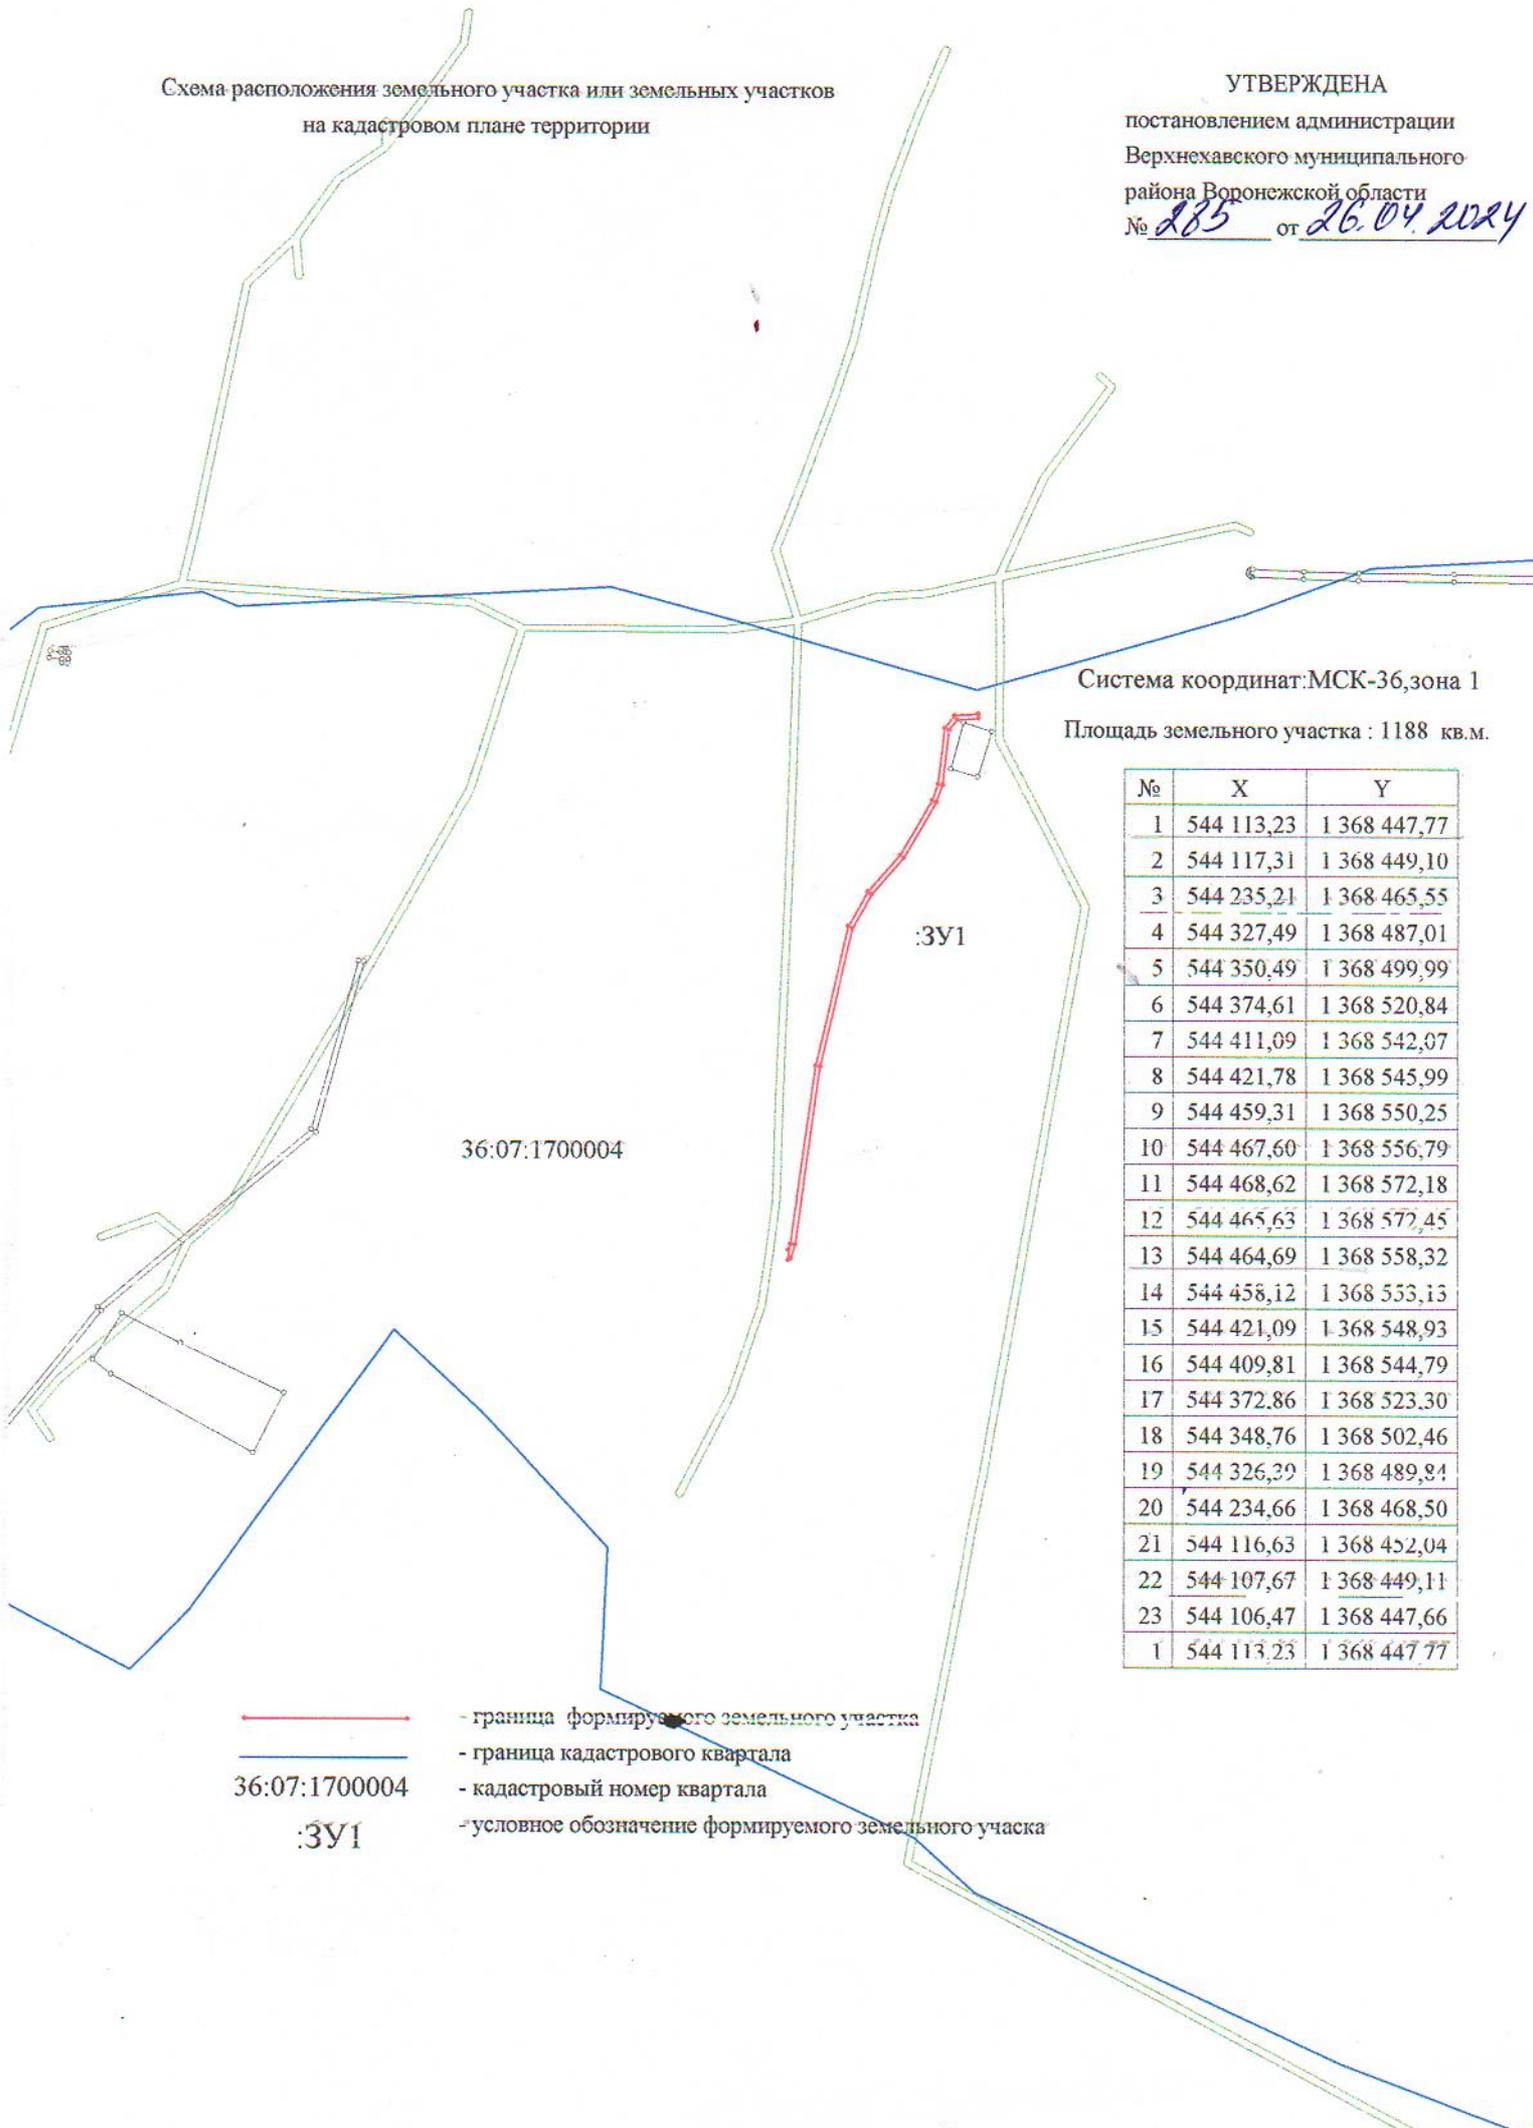

Система координат: МСК-36, зона 1

Площадь земельного участка : 1188 кв.м.

№	X	Y
1	544 113,23	1 368 447,77
2	544 117,31	1 368 449,10
3	544 235,21	1 368 465,55
4	544 327,49	1 368 487,01
5	544 350,49	1 368 499,99
6	544 374,61	1 368 520,84
7	544 411,09	1 368 542,07
8	544 421,78	1 368 545,99
9	544 459,31	1 368 550,25
10	544 467,60	1 368 556,79
11	544 468,62	1 368 572,18
12	544 465,63	1 368 572,45
13	544 464,69	1 368 558,32
14	544 458,12	1 368 553,13
15	544 421,09	1 368 548,93
16	544 409,81	1 368 544,79
17	544 372,86	1 368 523,30
18	544 348,76	1 368 502,46
19	544 326,29	1 368 489,84
20	544 234,66	1 368 468,50
21	544 116,63	1 368 452,04
22	544 107,67	1 368 449,11
23	544 106,47	1 368 447,66
1	544 113,23	1 368 447,77

- - граница формируемого земельного участка
- - граница кадастрового квартала
- 36:07:1700004 - кадастровый номер квартала
- ЗУ1 - условное обозначение формируемого земельного участка