



**АДМИНИСТРАЦИЯ ВЕРХНЕХАВСКОГО МУНИЦИПАЛЬНОГО
РАЙОНА ВОРОНЕЖСКОЙ ОБЛАСТИ
ПОСТАНОВЛЕНИЕ**

от « 26 » 04 2024г. № 286
с. Верхняя Хава

**Об утверждении схемы
расположения формируемого
земельного участка
на кадастровом плане территории**

В соответствии с Земельным кодексом Российской Федерации, Приказом Росреестра от 10.11.2020г. НИ/0412 (ред. от 23.06.2022) "Об утверждении классификатора видов разрешенного использования земельных участков" (Зарегистрировано в Минюсте России 15.12.2020 N61482), Правилами землепользования и застройки Верхнеплавицкого сельского поселения Верхнехавского муниципального района Воронежской области, администрация Верхнехавского муниципального района,
п о с т а н о в л я е т:

1. Утвердить схему расположения формируемого земельного участка на кадастровом плане территории, расположенного в территориальной зоне ОД/1.

Площадь формируемого земельного участка 898 кв.м.

Местоположение формируемого земельного участка: Воронежская область Верхнехавский район с. Верхняя Плавица, ул. Ленина земельный участок № 50.

Разрешенное использование формируемого земельного участка: объекты культурно-досуговой деятельности.

Категория земель формируемого земельного участка: земли населенных пунктов.

2. Контроль за исполнением настоящего постановления возложить на заместителя главы администрации Верхнехавского муниципального района Воронежской области Вовк Л.В.

Глава Верхнехавского
муниципального района



С.А. Василенко


Схема расположения земельного участка или земельных участков
на кадастровом плане территории

УТВЕРЖДЕНА
постановлением администрации
Верхнекавского муниципального
района Воронежской области
№ 286 от 26.04.2024

Площадь земельного участка : 898 кв.м.

№	X	Y
1	544 706,22	1 368 792,21
2	544 732,77	1 368 802,31
3	544 722,43	1 368 832,42
4	544 696,20	1 368 822,42
1	544 706,22	1 368 792,21

Система координат: МСК-36, зона 1

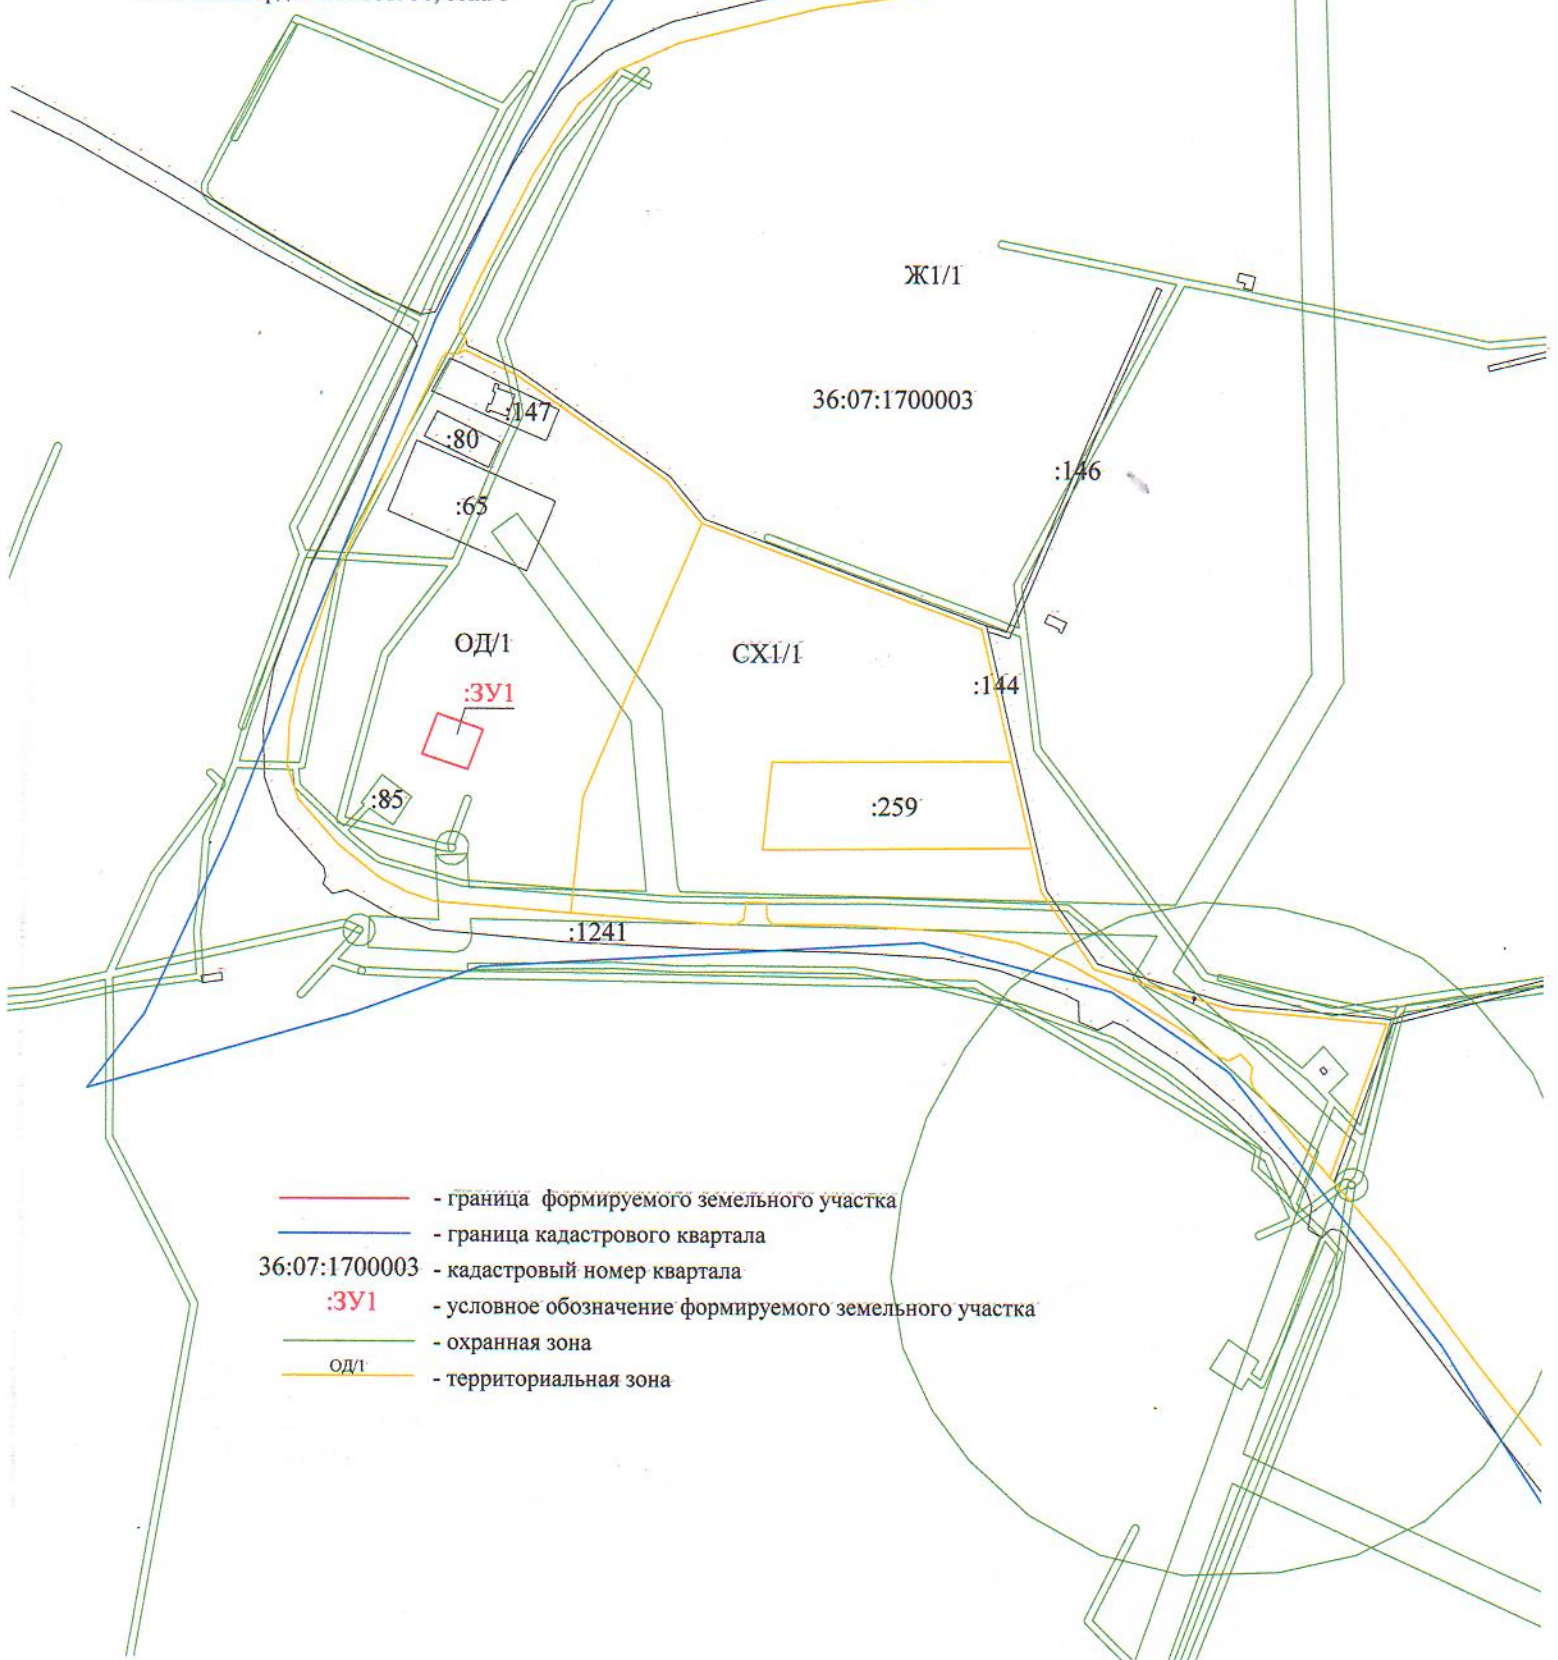

- - граница формируемого земельного участка
- - граница кадастрового квартала
- 36:07:1700003 - кадастровый номер квартала
- :3У1 - условное обозначение формируемого земельного участка
- - охранный зона
- ОД/1 - территориальная зона