



АДМИНИСТРАЦИЯ ВЕРХНЕХАВСКОГО МУНИЦИПАЛЬНОГО
РАЙОНА ВОРОНЕЖСКОЙ ОБЛАСТИ

ПОСТАНОВЛЕНИЕ

от « 06 » 05 2024г. № 308
с. Верхняя Хава

**Об утверждении схемы
расположения формируемого
земельного участка на
кадастровом плане территории**

В соответствии с п. 2 ст. 39.6 Земельного кодекса Российской Федерации, Приказом Росреестра от 10.11.2020г. НП/0412 (ред. от 23.06.2022) "Об утверждении классификатора видов разрешенного использования земельных участков" (Зарегистрировано в Минюсте России 15.12.2020 N61482), Правилами землепользования и застройки Малоприваловского сельского поселения Верхнехавского муниципального района Воронежской области, администрация Верхнехавского муниципального района **п о с т а н о в л я е т:**

1. Утвердить схему расположения формируемого земельного участка на кадастровом плане территории, расположенного в территориальной зоне Ж1/1.

Площадь формируемого земельного участка 773 кв.м.

Местоположение формируемого земельного участка: Воронежская область Верхнехавский район с. Малая Приваловка ул. Солнечная, уч. 22А/1.

Разрешенное использование формируемого земельного участка: ведение огородничества.

Категория земель формируемого земельного участка: земли населенных пунктов.

2. Контроль за исполнением настоящего постановления возложить на заместителя главы администрации Верхнехавского муниципального района Воронежской области Вовк Л.В.

Глава Верхнехавского
муниципального района



С.А. Василенко


Схема расположения земельного участка или земельных участков
на кадастровом плане территории

УТВЕРЖДЕНА
постановлением администрации
Верхнехавского муниципального
района Воронежской области
№ 308 от 06.05.2024

Площадь формируемого земельного участка : 773 кв.м.

№	X	Y
1	535 335,60	1 332 823,87
2	535 348,31	1 332 825,00
3	535 345,11	1 332 880,03
4	535 330,18	1 332 880,47
1	535 335,60	1 332 823,87

Система координат: МСК-36; зона-1

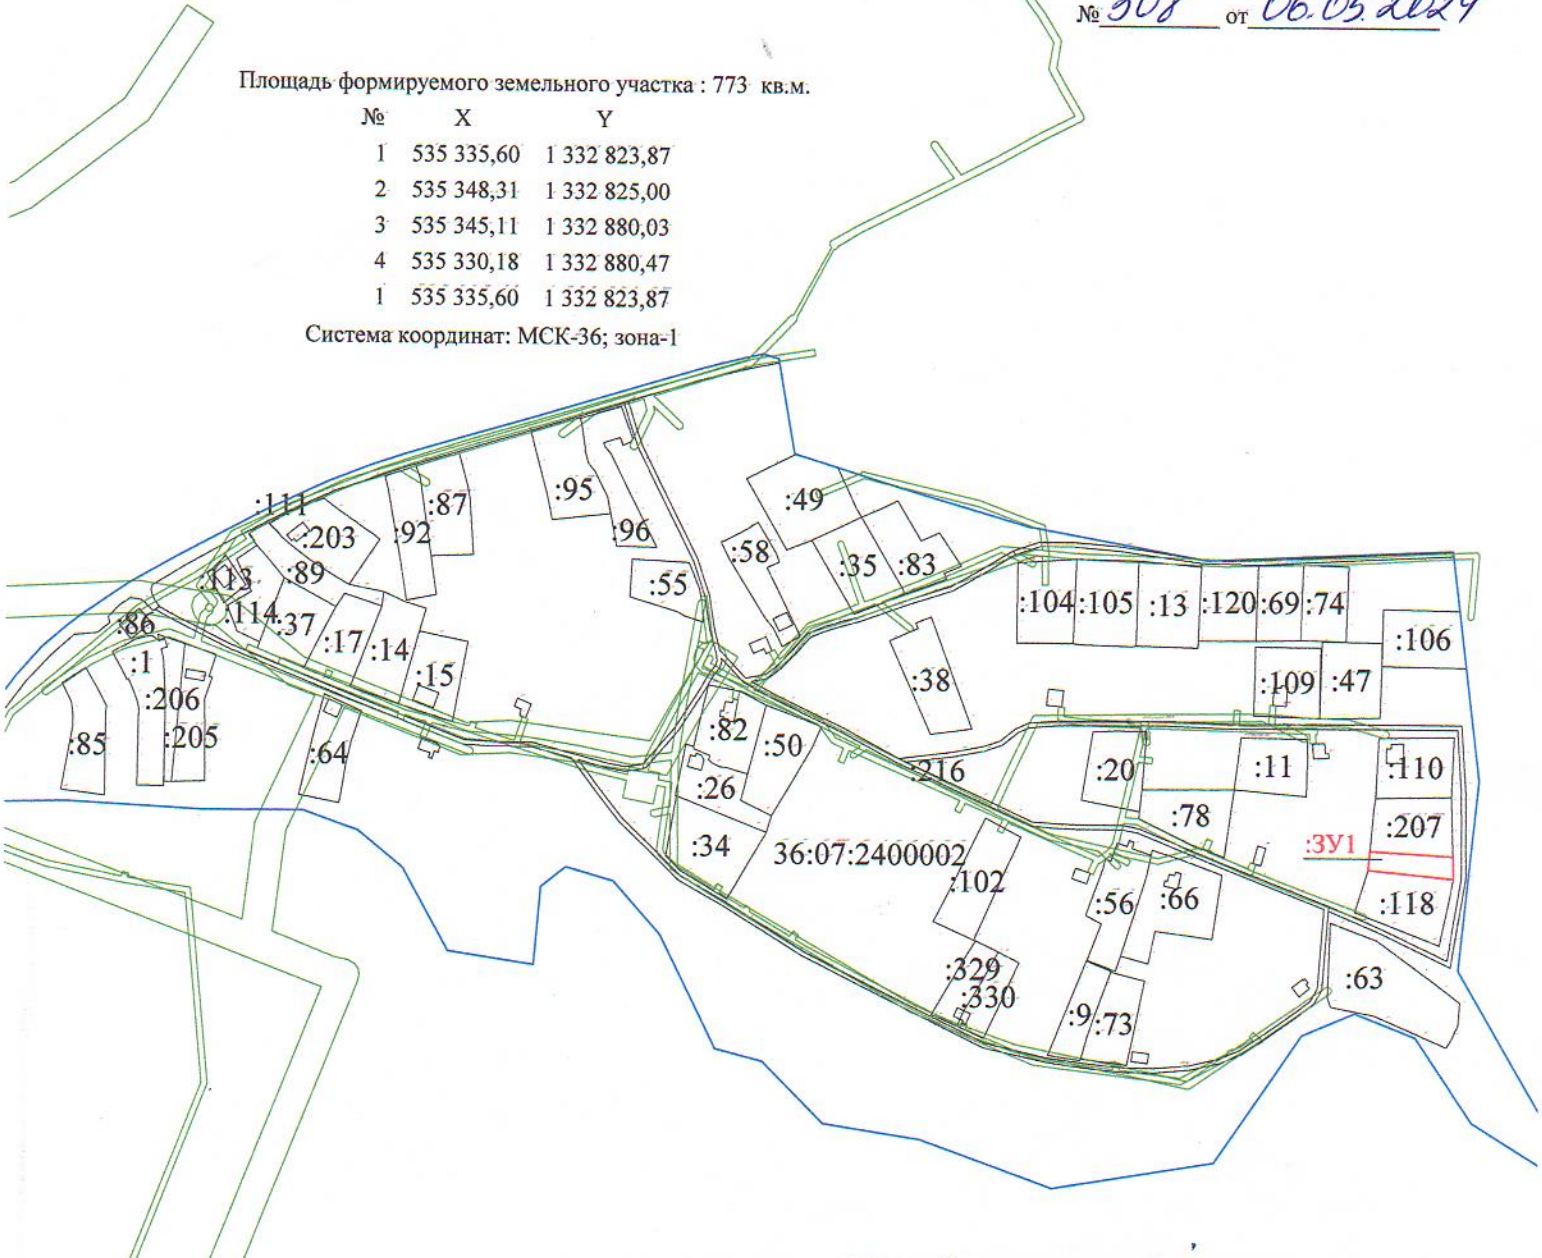

- - граница формируемого земельного участка
- - граница кадастрового квартала
- 36:07:2400002 - кадастровый номер квартала
- :3У1 - условное обозначение формируемого земельного участка
- - охранный зона