



АДМИНИСТРАЦИЯ ВЕРХНЕХАВСКОГО МУНИЦИПАЛЬНОГО
РАЙОНА ВОРОНЕЖСКОЙ ОБЛАСТИ

ПОСТАНОВЛЕНИЕ

от « 27 » 05 2024г. № 346

с. Верхняя Хава

Об утверждении схемы расположения земельного участка на кадастровом плане территории для заключения соглашения о перераспределении земель, государственная собственность на которые не разграничена, и земельного участка с кадастровым номером 36:07:6200003:41, находящегося в частной собственности

В соответствии со ст.11.10, ст.39.2, ст.39.27, ст.39.28 Земельного кодекса Российской Федерации, заявление Стрельниковой Валентины Николаевны, Правилами землепользования и застройки Углянского сельского поселения Верхнехавского муниципального района Воронежской области, администрация Верхнехавского муниципального района

п о с т а н о в л я е т:

1. Утвердить схему расположения земельного участка на кадастровом плане территории (кадастровый квартал №36:07:6200003) расположенного на землях населенных пунктов в территориальной зоне Ж1/2.

Земельный участок площадью - 960 кв.м. расположенный по адресу: пос. Подлесный ул. Ленина 37, разрешенное использование — для ведения личного подсобного хозяйства (приусадебный земельный участок), образуется при перераспределении земельного участка с кадастровым номером 36:07:6200003:41, площадью 647 кв.м. и земельного участка площадью 313 кв.м. из земель государственная собственность на которые не разграничена.

Земельный участок с кадастровым номером 36:07:6200003:41, (местоположение: Воронежская область Верхнехавский район пос. Подлесный ул. Ленина 37, разрешенное использование — для ведение личного подсобного хозяйства, категория земель — земли населенных пунктов) принадлежит на праве собственности Стрельниковой Валентине Николаевне, запись государственной регистрации 36:07:6200003:41-36/077/2023-2 от 21.11.2023г.

2.Контроль за исполнением настоящего постановления возложить на заместителя главы администрации Верхнехавского муниципального района Воронежской области Вовк Л.В.

Исполняющий обязанности
главы Верхнехавского
муниципального района




П.И. Беляев

УТВЕРЖДЕНА
 постановлением администрации
 Верхнехавского муниципального района
 Воронежской области
 от 27.05 2024 года № 346

СХЕМА

расположения перераспределяемого земельного участка на кадастровом плане территории

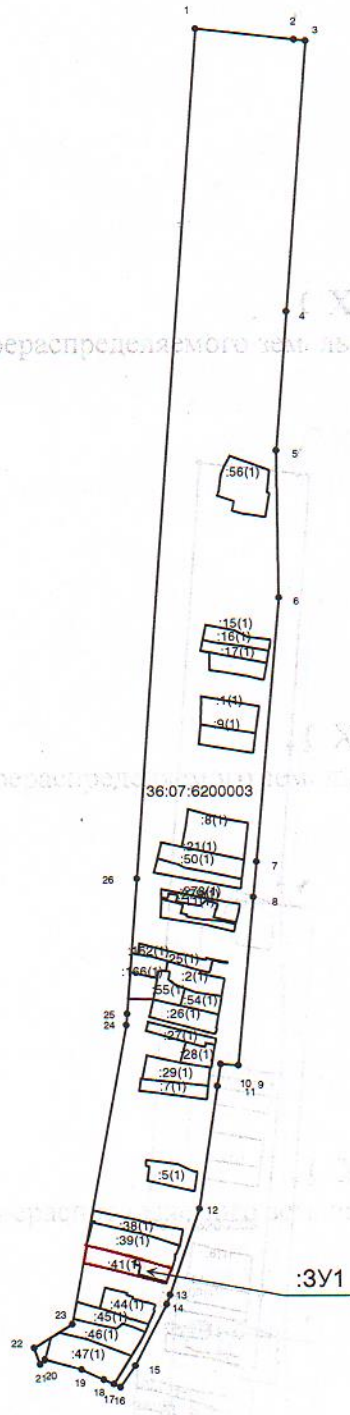

Масштаб 1:6000

Каталог координат
 перераспределяемого участка

Обозначение характерных точек границ	Координаты, м		Длины линий (м)
	X	Y	
1	530465.75	1325138.70	10.59
2	530463.46	1325149.04	26.92
3	530456.89	1325175.15	3.51
4	530455.75	1325178.47	8.73
5	530453.14	1325186.80	6.53
6	530451.37	1325193.09	13.91
7	530446.95	1325206.28	13.01
8	530434.89	1325201.41	11.40
9	530438.08	1325190.47	11.27
10	530440.79	1325179.53	14.64
11	530444.83	1325165.46	30.26
12	530451.81	1325136.02	14.20
1	530465.75	1325138.70	

Площадь участка 960 кв.м.

Условные обозначения:

- - граница формируемого земельного участка
- :3У1 - перераспределяемый земельный участок
- 36:07:6200003 - номер кадастрового квартала