



АДМИНИСТРАЦИЯ ВЕРХНЕХАВСКОГО МУНИЦИПАЛЬНОГО
РАЙОНА ВОРОНЕЖСКОЙ ОБЛАСТИ

ПОСТАНОВЛЕНИЕ

от « 18 » 06 2024г. № 396
с. Верхняя Хава

**Об утверждении схемы
расположения формируемого
земельного участка на
кадастровом плане территории**

В соответствии с Земельным кодексом Российской Федерации, Приказом Росреестра от 10.11.2020г. НП/0412 (ред. от 23.06.2022) "Об утверждении классификатора видов разрешенного использования земельных участков" (Зарегистрировано в Минюсте России 15.12.2020 N61482), Правилами землепользования и застройки Верхнелуговатского сельского поселения Верхнехавского муниципального района Воронежской области, администрация Верхнехавского муниципального района

п о с т а н о в л я е т :

1. Утвердить схему расположения формируемого земельного участка на кадастровом плане территории, расположенного в территориальной зоне Ж1/1 с видом разрешенного использования — Историко-культурная деятельность.

Площадь формируемого земельного участка 366 кв.м.

Местоположение формируемого земельного участка: Российская Федерация, Воронежская область, Верхнехавский муниципальный район, Верхнелуговатское сельское поселение, с. Верхняя Луговатка улица Харина, земельный участок 30г.

Категория земель формируемого земельного участка: земли населенных пунктов.

2. Контроль за исполнением настоящего постановления возложить на заместителя главы администрации Верхнехавского муниципального района Воронежской области Вовк Л.В.

Глава Верхнехавского
муниципального района




С.А. Василенко

Схема расположения земельного участка или земельных участков
на кадастровом плане территории

УТВЕРЖДЕНА
постановлением администрации
Верхнехавского муниципального
района Воронежской области
№ 396 от 18.06.2024

36:07:0900001

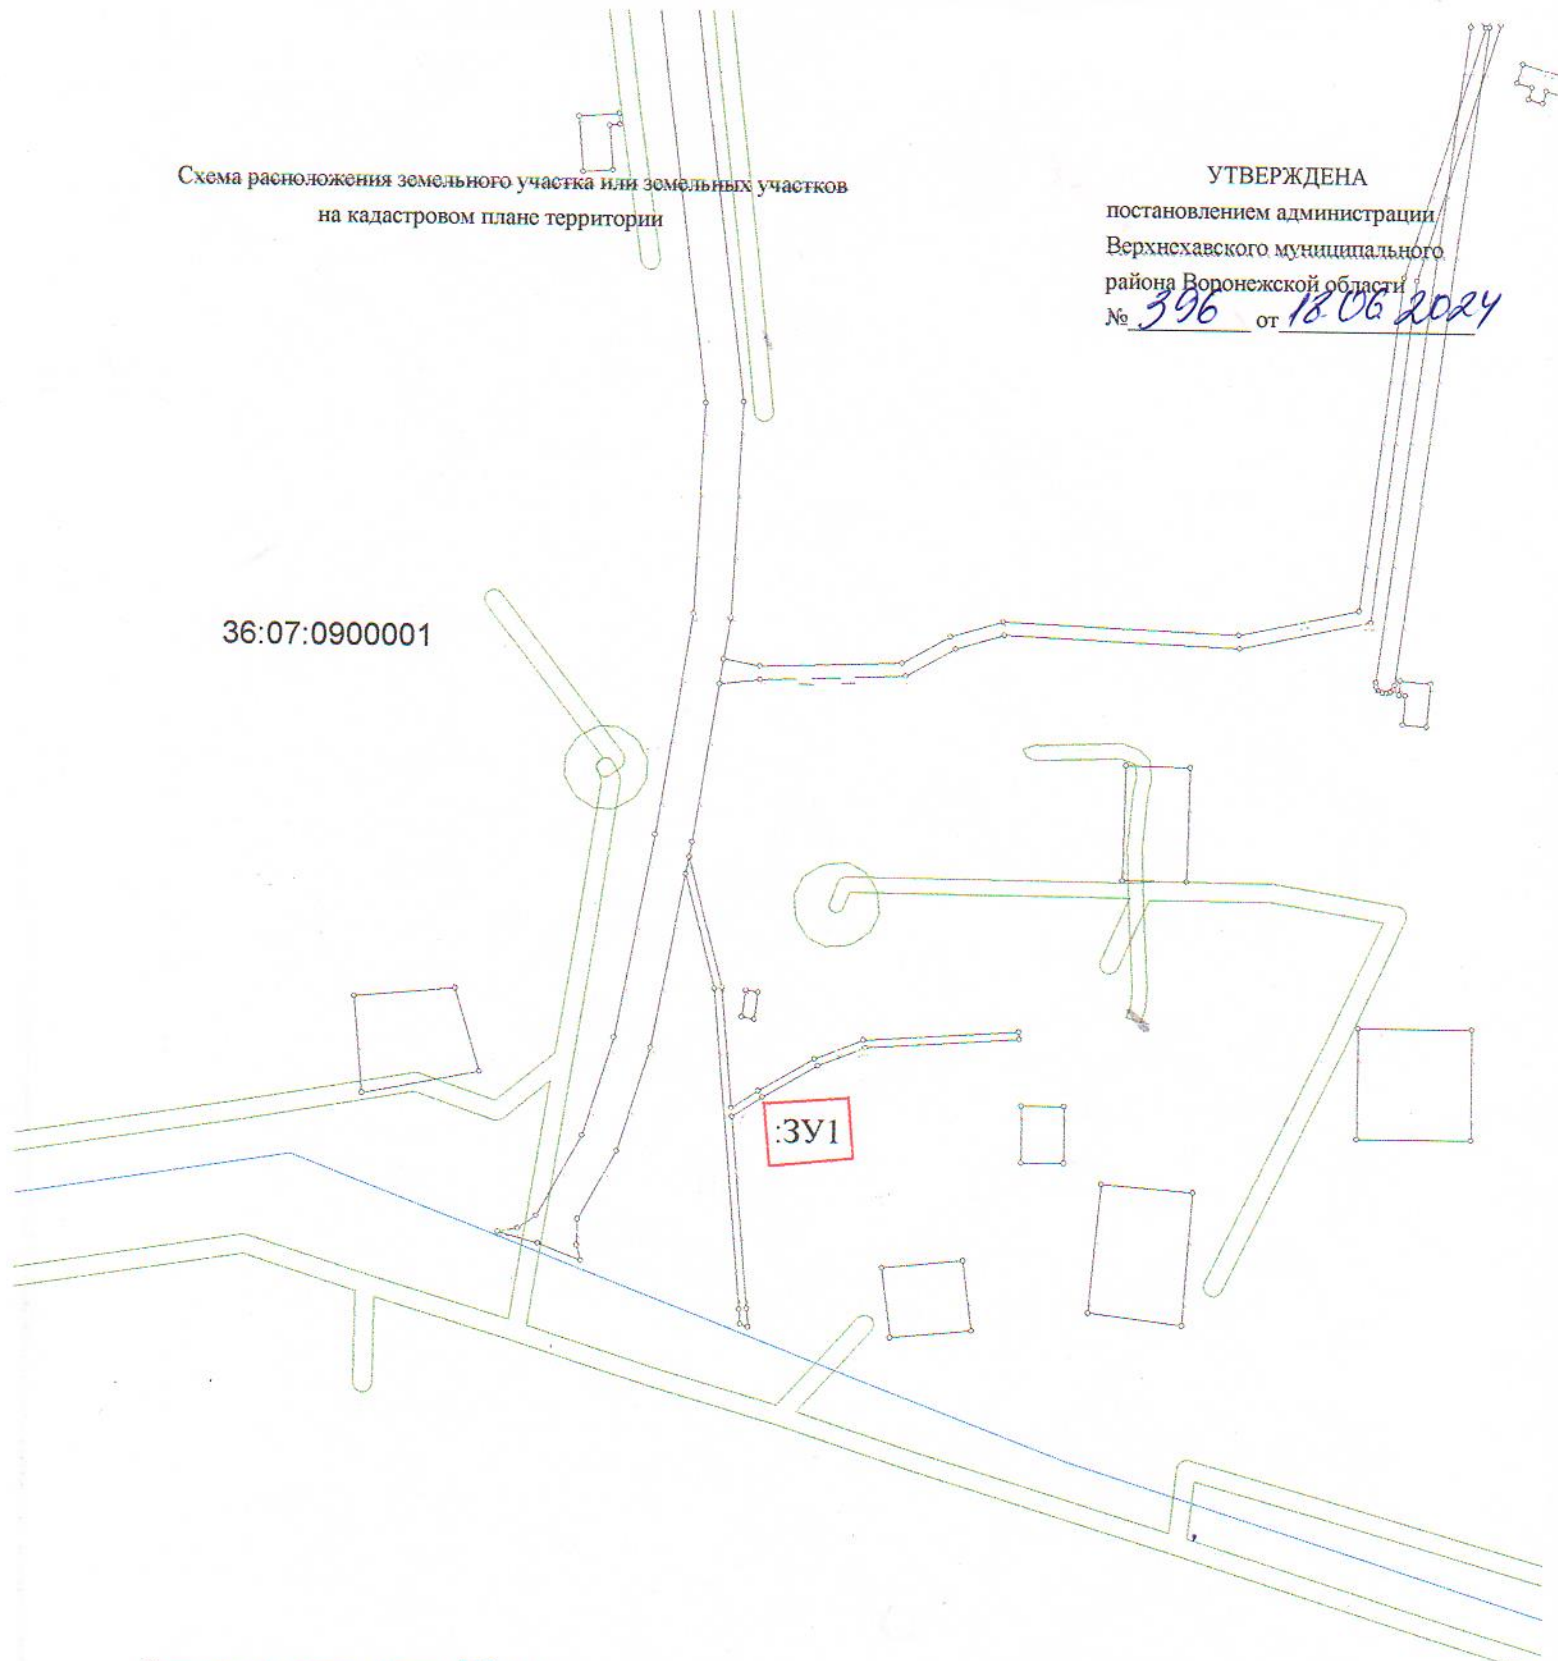

Площадь земельного участка : 366 кв.м.

№	X	Y
1	547 925,56	1 361 256,45
2	547 942,21	1 361 254,78
3	547 943,90	1 361 277,19
4	547 927,90	1 361 278,50
1	547 925,56	1 361 256,45

Система координат: МСК-36 зона 1

- - граница формируемого земельного участка
- - граница кадастрового квартала
- 36:07:0900001 - кадастровый номер квартала
- - охранный зона