



АДМИНИСТРАЦИЯ ВЕРХНЕХАВСКОГО МУНИЦИПАЛЬНОГО
РАЙОНА ВОРОНЕЖСКОЙ ОБЛАСТИ

ПОСТАНОВЛЕНИЕ

от « 24 » 06 2024г. № 409
с. Верхняя Хава

**Об утверждении схемы расположения
формируемого земельного участка
в результате раздела с сохранением
исходного земельного участка с
кадастровым номером 36:07:7005001:373**

В соответствии со ст. 39.5 Земельного кодекса Российской Федерации, Приказа Росреестра от 10.11.2020г. №П/0412 (ред. от 23.06.2022) "Об утверждении классификатора видов разрешенного использования земельных участков" (Зарегистрировано в Минюсте России 15.12.2020 N61482), Правилами землепользования и застройки Углянского сельского поселения Верхнехавского муниципального района Воронежской области, администрация Верхнехавского муниципального района **постановляет:**

1. Утвердить схему расположения формируемого земельного участка на кадастровом плане территории, в территориальной зоне Ж1/1, с целью образования земельного участка 36:07:7005001:373:ЗУ1, площадью 500 кв.м., расположенного по адресу: Воронежская область Верхнехавский район с. Углянец ул. Парковая, земельный участок 23/1, образованного в результате раздела земельного участка с кадастровым номером 36:07:7005001:373 площадью 1500 кв.м., местоположение Воронежская область Верхнехавский район с. Углянец ул. Парковая, земельный участок 23, с сохранением исходного в измененных границах в целях постановки на государственный кадастровый учет.

Разрешенное использование формируемого земельного участка: для ведения личного подсобного хозяйства (приусадебный земельный участок).

Категория земель: земли населённых пунктов.

2. Контроль за исполнением настоящего постановления возложить на заместителя главы администрации Верхнехавского муниципального района Воронежской области Л.В.Вовк.


Глава Верхнехавского
муниципального района



С.А. Василенко

СХЕМА ГРАНИЦ ЗЕМЕЛЬНОГО УЧАСТКА

в связи с разделом земельного участка с сохранением исходных границ, кадастровый номер (36:07:7005001:373)
 Кадастровый квартал: 36:07:7005001
 Кадастровый номер: 36:07:7005001:373
 Местоположение земельного участка: обл. Воронежская, р-н Верхнехавский, с. Углянец, ул. Парковая, участок № 23
 Категория земель: земли населенных пунктов
 Разрешенное использование: Личное подсобное хозяйство
 Площадь исходного участка 1500 кв.м.
 Площади образуемых земельных участков: 3У1- 500 кв.м.
 Масштаб: 1:1000

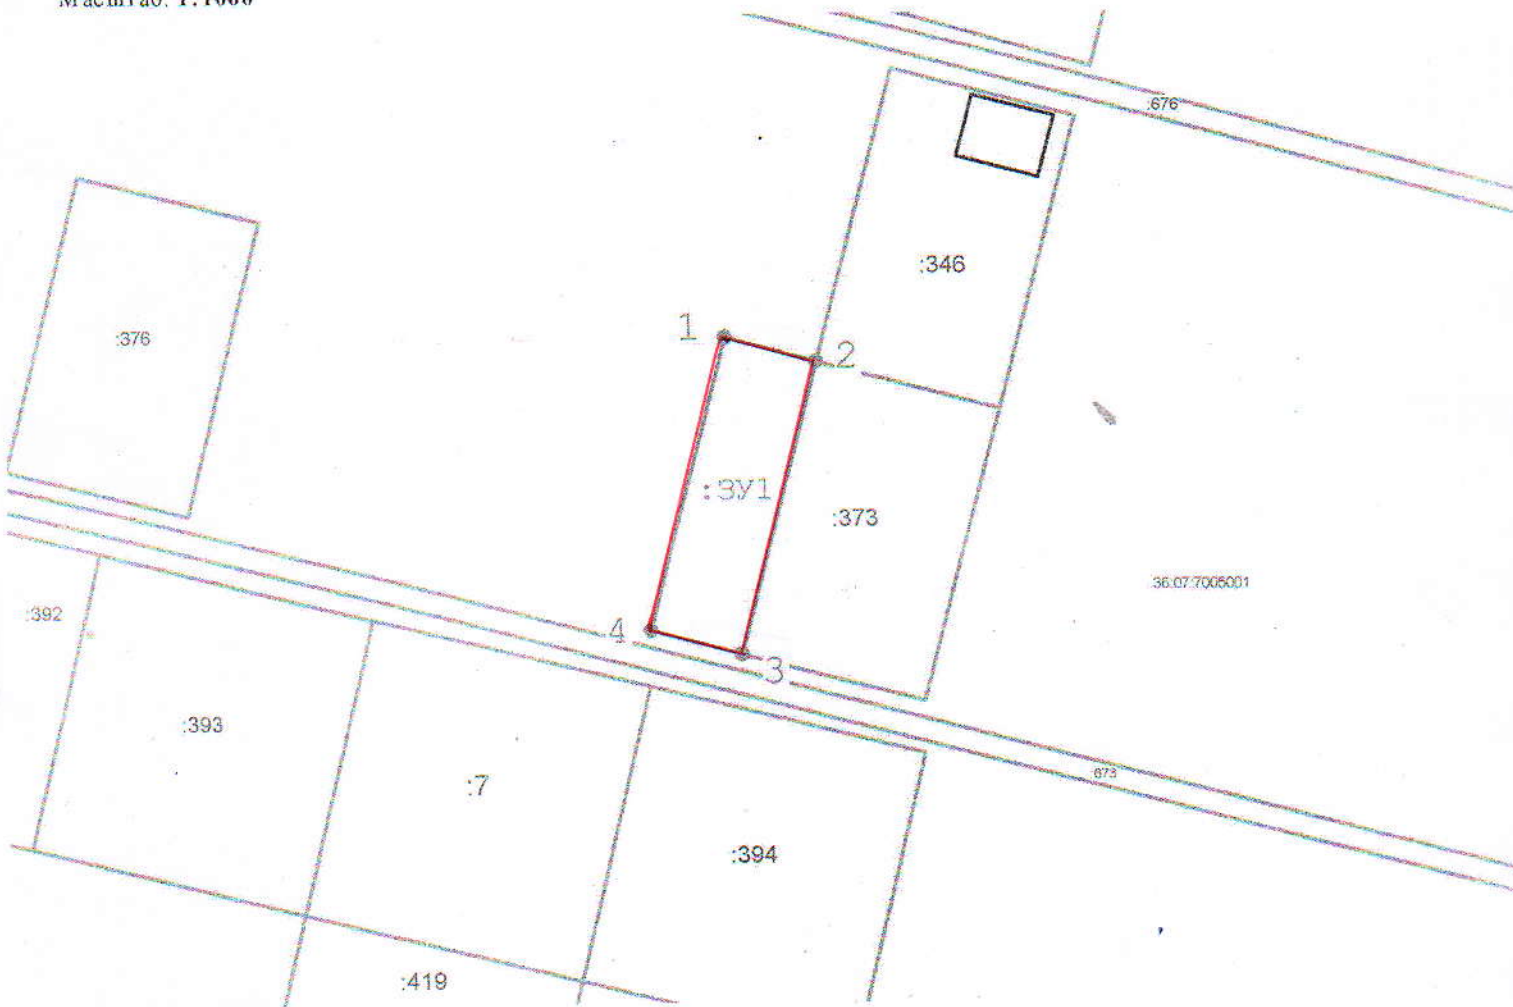

Условные обозначения

- граница земельного участка, включенная в ЕТРН и не изменяемая при проведении кадастровых работ
- формируемый земельный участок
- н1 - поворотные точки границ формируемого земельного участка
- 2 - кадастровый номер земельного участка
- граница кадастрового квартала
- ОКС

36:07:7005001:373:3У1		
Геоданные участка в МСК-36		
№ точек	Координаты	
	X	Y
1	529664.55	1325687.43
2	529661.39	1325699.54
3	529622.69	1325689.43
4	529625.85	1325677.32

Кадастровый инженер: Красильникова Ю.Ю.
 м.п. 36:07:7005001:373:3У1

РД, 394016, г. Воронеж ул. 45 Стрелков и Павлова д. 249/2, кв. 88
 тел. 89507632557
 Квалификационный аттестат № 36-18-737
 и земельных отношений Воронежской области «01» июня 2016 г.

Дата: "29" мая 2024 г.