



**АДМИНИСТРАЦИЯ ВЕРХНЕХАВСКОГО МУНИЦИПАЛЬНОГО
РАЙОНА ВОРОНЕЖСКОЙ ОБЛАСТИ**

ПОСТАНОВЛЕНИЕ

от « 11 » 04 2025г. № 265

с. Верхняя Хава

**Об утверждении схемы
расположения формируемого
земельного участка на
кадастровом плане территории
расположенного в кадастровом
квартале 36:07:6100008.**

В соответствии с Земельным кодексом Российской Федерации, Приказом Росреестра от 10.11.2020г. НП/0412 "Об утверждении классификатора видов разрешенного использования земельных участков" (Зарегистрировано в Минюсте России 15.12.2020 N61482), Приказом Росреестра от 19.04.2022 N П/0148 "Об утверждении требований к подготовке схемы расположения земельного участка или земельных участков на кадастровом плане территории и формату схемы расположения земельного участка или земельных участков на кадастровом плане территории при подготовке схемы расположения земельного участка или земельных участков на кадастровом плане территории в форме электронного документа, формы схемы расположения земельного участка или земельных участков на кадастровом плане территории, подготовка которой осуществляется в форме документа на бумажном носителе" (Зарегистрировано в Минюсте России 01.06.2022 N 68695), Правилами землепользования и застройки Углянского сельского поселения Верхнехавского муниципального района Воронежской области, утверждены приказом департамента архитектуры и градостроительства Воронежской

области от 29.06.2020г. № 45-01-04/503, администрация Верхнехавского муниципального района Воронежской области

п о с т а н о в л я е т:

1. Утвердить прилагаемую схему расположения формируемого земельного участка на кадастровом плане территории, расположенного в территориальной зоне Ж 1/1.

Площадь формируемого земельного участка 940 кв. м., расположенного в кадастровом квартале 36:07:6100008.

Местоположение формируемого земельного участка: Российская Федерация Воронежская область, Верхнехавский муниципальный район, Углянское сельское поселение, с. Углянец, улица Грибоедова, земельный участок 2а.

Разрешенное использование: Для ведения личного подсобного хозяйства (приусадебный земельный участок).

Категория земель формируемого земельного участка: земли населенных пунктов.

2. Срок действия настоящего постановления составляет 2 года со дня его принятия.

3. Контроль за исполнением настоящего постановления возложить на заместителя главы администрации Верхнехавского муниципального района Воронежской области Вовк Л.В.

Глава Верхнехавского
муниципального района



 С.А. Василенко

Схема расположения земельного участка или земельных участков
на кадастровом плане территории


Площадь земельного участка :940 кв.м.

УТВЕРЖДЕНА

постановлением администрации
Верхнехавского муниципального
района Воронежской области

№ 265 от 11.04.2025

№	X	Y
1	530 748,62	1 326 324,95
2	530 748,83	1 326 325,37
3	530 751,21	1 326 330,13
4	530 768,46	1 326 363,32
5	530 732,41	1 326 388,99
6	530 722,73	1 326 369,68
7	530 757,01	1 326 349,09
8	530 747,67	1 326 328,42
9	530 746,63	1 326 326,13
1	530 748,62	1 326 324,95

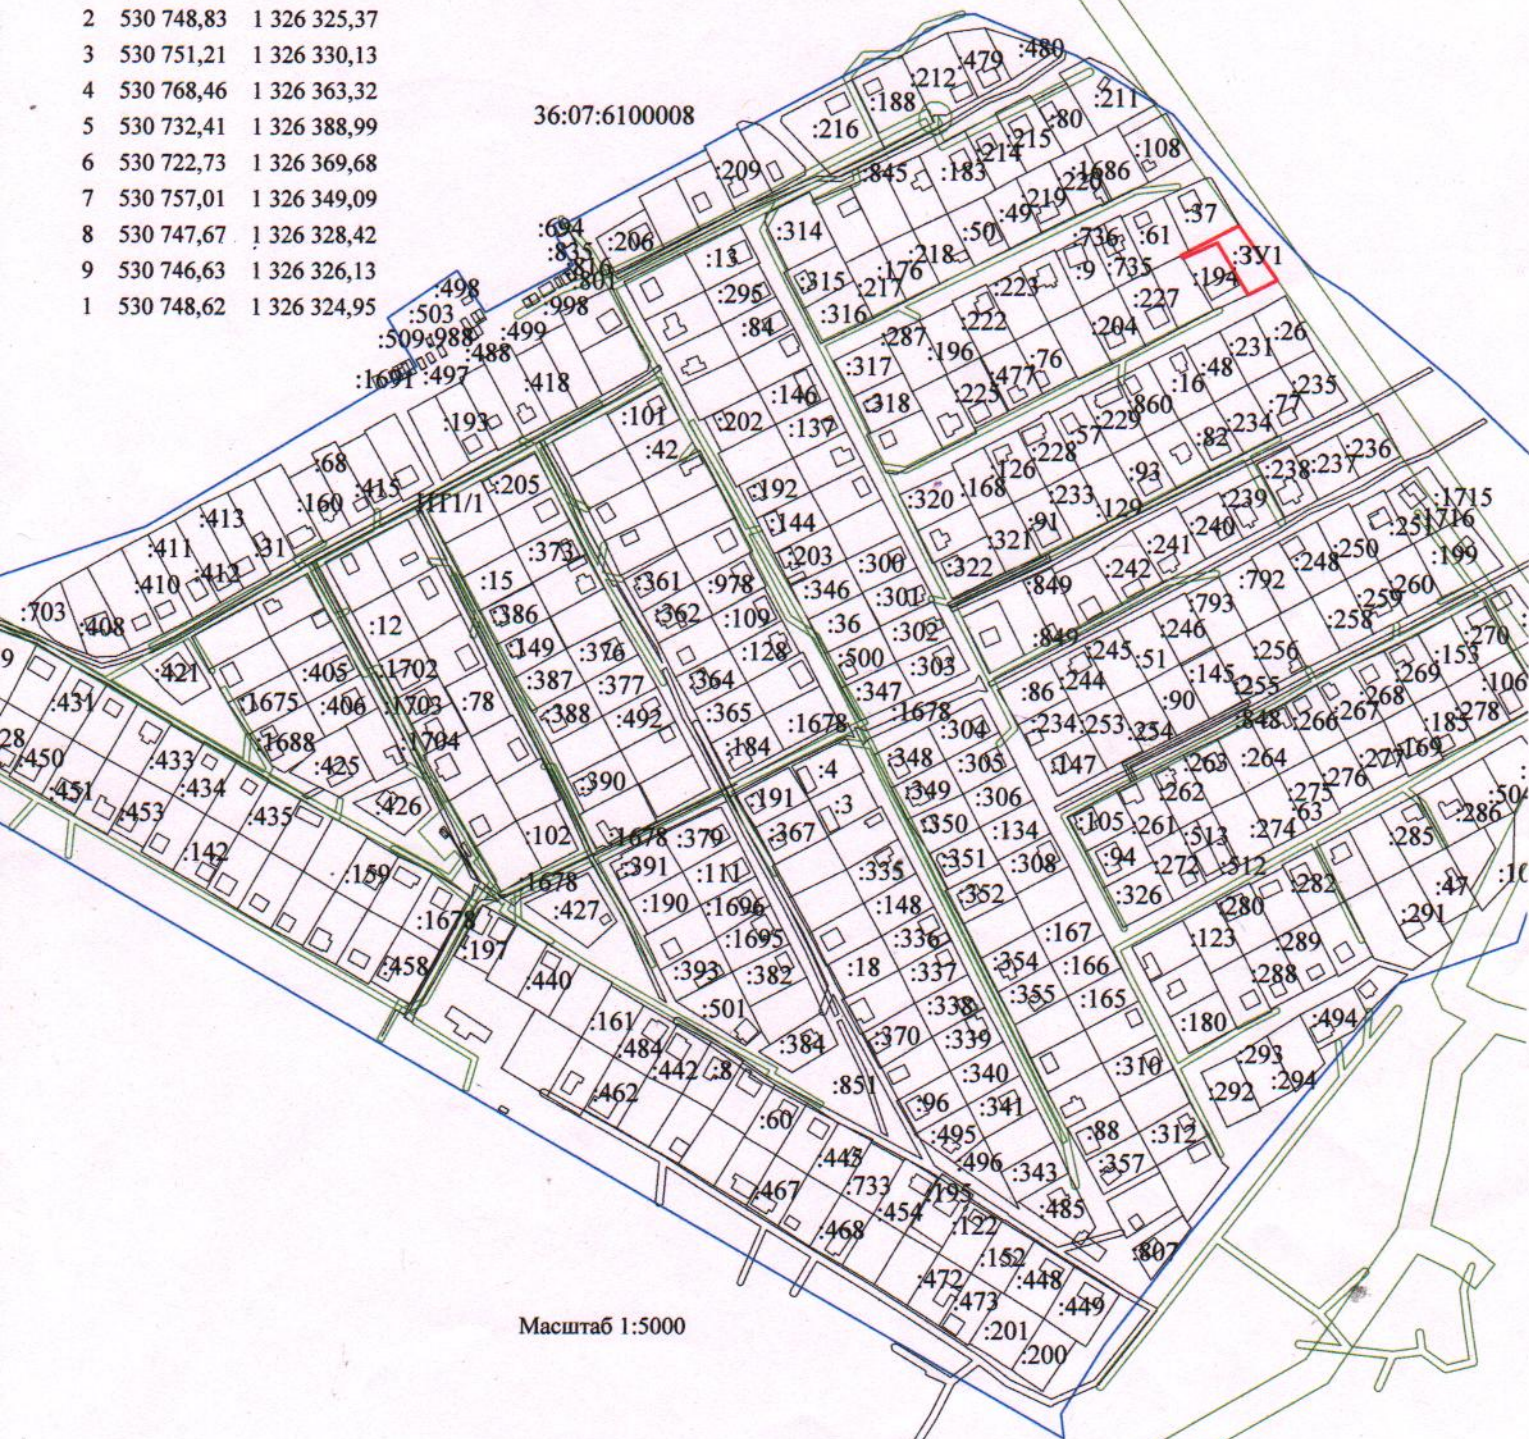

Масштаб 1:5000

Система координат: МСК-36, зона-1

- - граница формируемого земельного участка
- - граница кадастрового квартала
- 36:07:6100008 - кадастровый номер квартала
- 3У1 - условное обозначение формируемого земельного участка
- - охранный зона
- Ж1/1 - территориальная зона