



**АДМИНИСТРАЦИЯ ВЕРХНЕХАВСКОГО МУНИЦИПАЛЬНОГО
РАЙОНА ВОРОНЕЖСКОЙ ОБЛАСТИ**

ПО С Т А Н О В Л Е Н И Е

от « 28 » 01 _____ 2024г. № 41

с. Верхняя Хава

**Об утверждении схемы
расположения формируемого
земельного участка на
кадастровом плане территории
36:07:0700001**

В соответствии с Земельным кодексом Российской Федерации, Приказом Росреестра от 10.11.2020г. НП/0412 "Об утверждении классификатора видов разрешенного использования земельных участков" (Зарегистрировано в Минюсте России 15.12.2020 N61482), Приказом Росреестра от 19.04.2022 N П/0148 "Об утверждении требований к подготовке схемы расположения земельного участка или земельных участков на кадастровом плане территории и формату схемы расположения земельного участка или земельных участков на кадастровом плане территории при подготовке схемы расположения земельного участка или земельных участков на кадастровом плане территории в форме электронного документа, формы схемы расположения земельного участка или земельных участков на кадастровом плане территории, подготовка которой осуществляется в форме документа на бумажном носителе" (Зарегистрировано в Минюсте России 01.06.2022 N 68695), Правилами землепользования и застройки Большеприваловского сельского поселения Верхнехавского муниципального района Воронежской области, утверждены приказом департамента архитектуры и градостроительства Воронежской

области от 24.11.2020г. № 45-01-04/918, администрация Верхнехавского муниципального района Воронежской области

п о с т а н о в л я е т :

1. Утвердить прилагаемую схему расположения формируемого земельного участка на кадастровом плане территории, расположенного в территориальной зоне Ж 1/1.

Площадь формируемого земельного участка 1000 кв. м., расположенного в кадастровом квартале 36:07:0700001.

Местоположение формируемого земельного участка: Российская Федерация, Воронежская область, Верхнехавский муниципальный район, сельское поселение Большеприваловское, Большая Приваловка село, улица Подлесная, земельный участок 29г.

Разрешенное использование: Для ведения личного подсобного хозяйства (приусадебный земельный участок).

Категория земель формируемого земельного участка: земли населенных пунктов.

2. Срок действия настоящего постановления составляет 2 года со дня его принятия.

3. Контроль за исполнением настоящего постановления возложить на заместителя главы администрации Верхнехавского муниципального района Воронежской области Вовк Л.В.

Глава Верхнехавского
муниципального района



С.А. Василенко

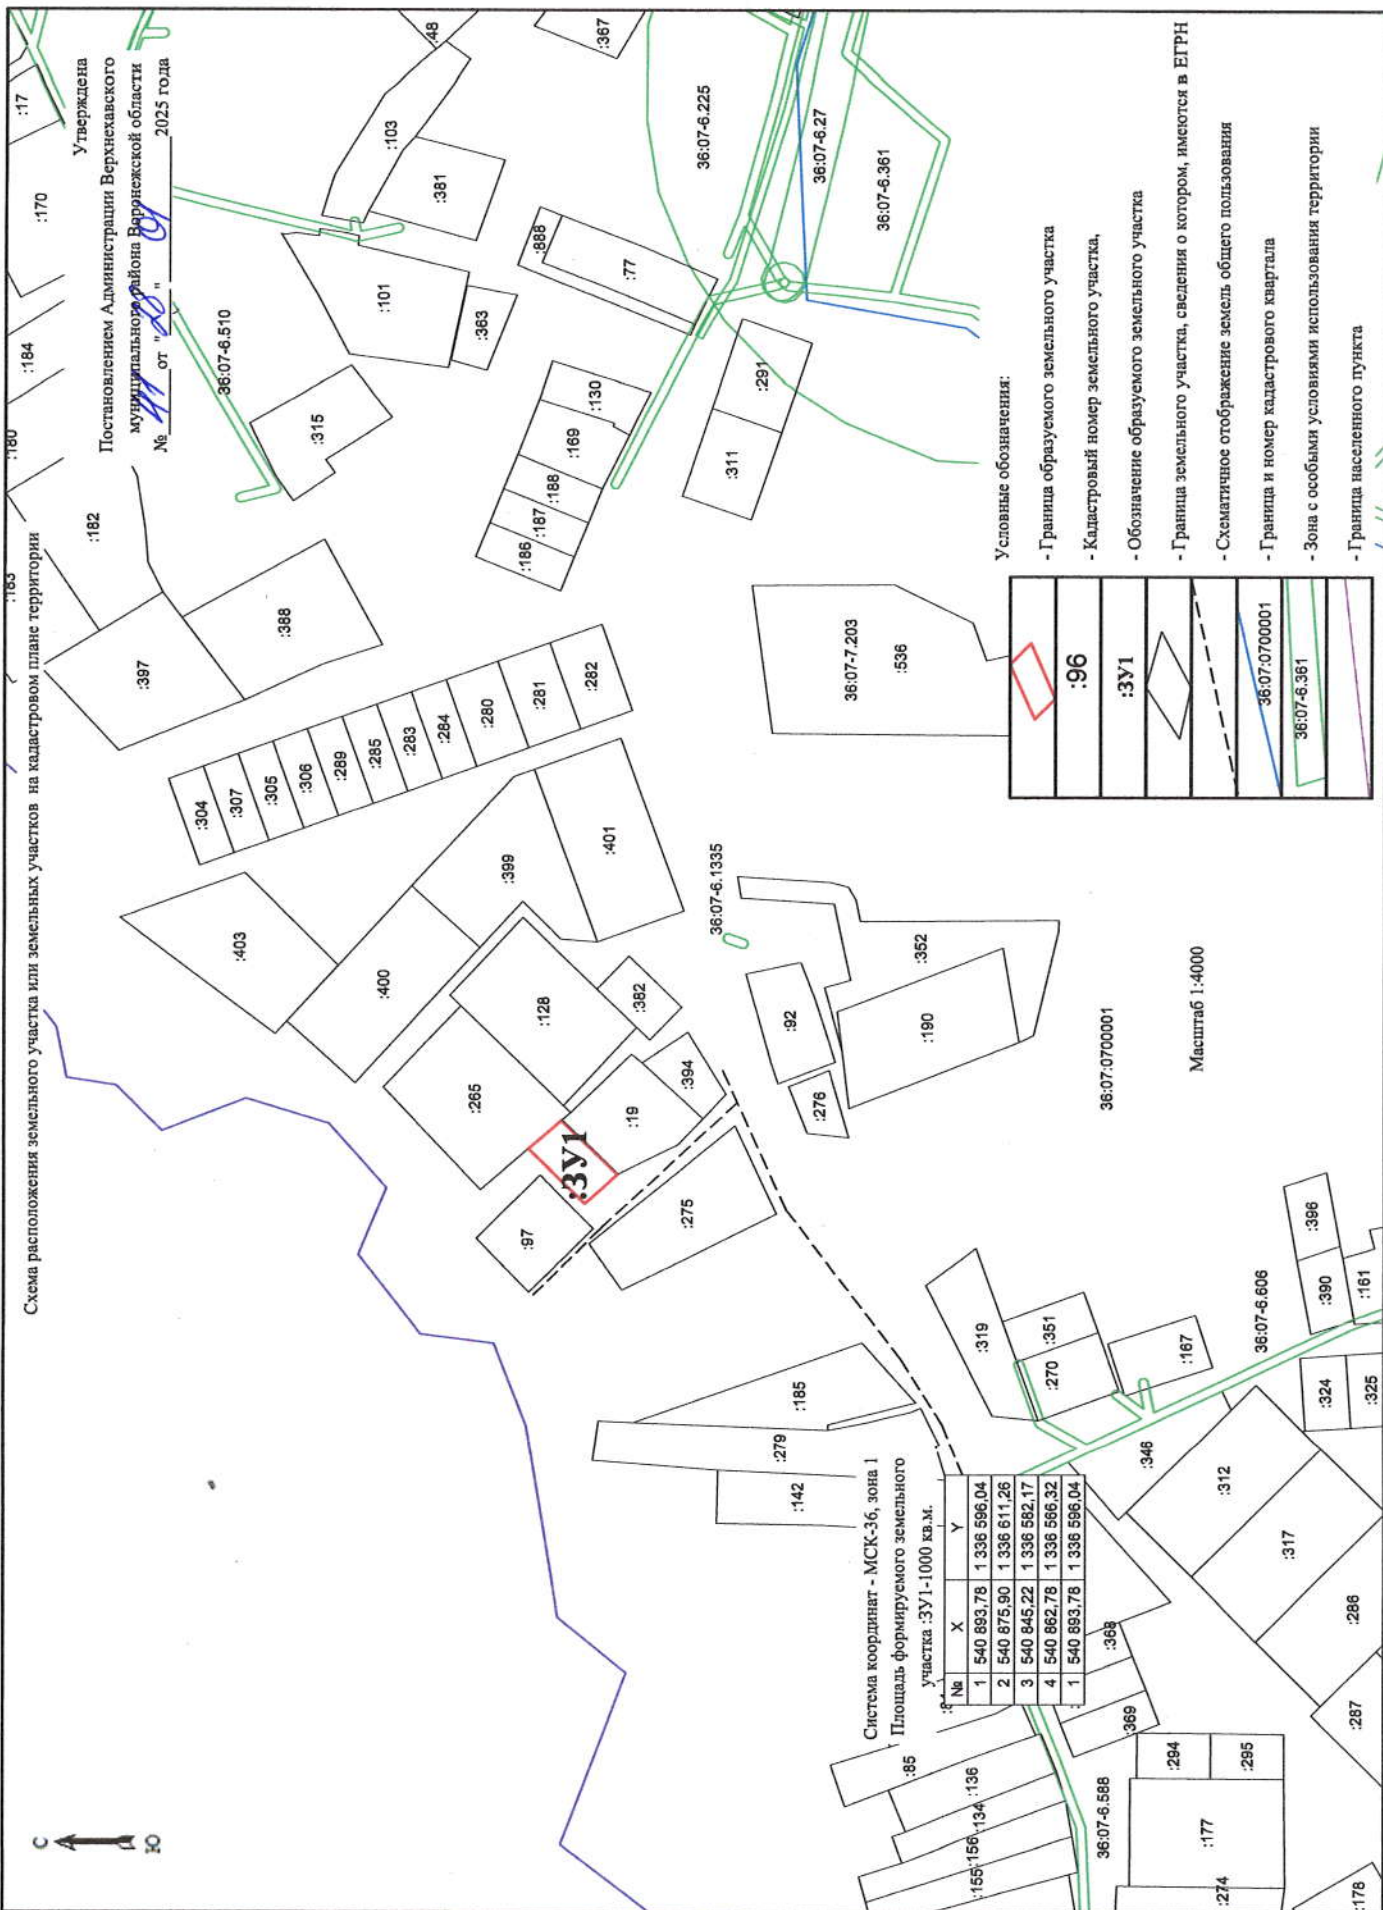


Схема расположения земельного участка или земельных участков на кадастровом плане территории

Утверждена
 Постановлением Администрации Верхневисского
 муниципального района Верхневисской области
 № "11" от "12" "08" 2025 года

Система координат - МСК-36, зона 1
 Площадь формируемого земельного
 участка :3У1-1000 кв.м.

№	X	Y
1	540 893.78	1 336 596.04
2	540 875.90	1 336 611.26
3	540 845.22	1 336 582.17
4	540 882.78	1 336 566.52
1	540 893.78	1 336 596.04

Условные обозначения:

- Граница образуемого земельного участка
- Кадастровый номер земельного участка
- Обозначение образуемого земельного участка
- Граница земельного участка, сведения о котором, имеются в ЕГРН
- Схематичное отображение земель общего пользования
- Граница и номер кадастрового квартала
- Зона с особыми условиями использования территории
- Граница населенного пункта

	:96
	:3У1
	36:07:0700001
	36:07-6.361

36:07:0700001

Масштаб 1:4000