



**АДМИНИСТРАЦИЯ ВЕРХНЕХАВСКОГО МУНИЦИПАЛЬНОГО
РАЙОНА ВОРОНЕЖСКОЙ ОБЛАСТИ**

ПОСТАНОВЛЕНИЕ

от « 14 » 02 2025г. № 96

с. Верхняя Хава

**Об утверждении схемы
расположения формируемого
земельного участка на
кадастровом плане территории
расположенного в кадастровом
квартале 36:07:3000001.**

В соответствии с Земельным кодексом Российской Федерации, Приказом Росреестра от 10.11.2020г. НИ/0412 "Об утверждении классификатора видов разрешенного использования земельных участков" (Зарегистрировано в Минюсте России 15.12.2020 N61482), Приказом Росреестра от 19.04.2022 N П/0148 "Об утверждении требований к подготовке схемы расположения земельного участка или земельных участков на кадастровом плане территории и формату схемы расположения земельного участка или земельных участков на кадастровом плане территории при подготовке схемы расположения земельного участка или земельных участков на кадастровом плане территории в форме электронного документа, формы схемы расположения земельного участка или земельных участков на кадастровом плане территории, подготовка которой осуществляется в форме документа на бумажном носителе" (Зарегистрировано в Минюсте России 01.06.2022 N 68695), Правилами землепользования и застройки Малоприваловского сельского поселения Верхнехавского муниципального района Воронежской области, утверждены приказом департамента архитектуры и градостроительства Воронежской

области от 26.10.2020г. № 45-01-04/765, администрация Верхнехавского муниципального района Воронежской области

п о с т а н о в л я е т :

1. Утвердить прилагаемую схему расположения формируемого земельного участка на кадастровом плане территории, расположенного в территориальной зоне Ж 1/7.

Площадь формируемого земельного участка 1277 кв. м., расположенного в кадастровом квартале 36:07:3000001.

Местоположение формируемого земельного участка: Российская Федерация, Воронежская область, Верхнехавский муниципальный район, х. Эртель, ул. Эртеля, участок 9А/1.

Разрешенное использование: Для ведения личного подсобного хозяйства (приусадебный земельный участок).

Категория земель формируемого земельного участка: земли населенных пунктов.

2. Срок действия настоящего постановления составляет 2 года со дня его принятия.

3. Контроль за исполнением настоящего постановления возложить на заместителя главы администрации Верхнехавского муниципального района Воронежской области Вовк Л.В.

Глава Верхнехавского
муниципального района



С.А. Василенко

СХЕМА РАСПОЛОЖЕНИЯ ЗЕМЕЛЬНОГО УЧАСТКА НА КПТ

Кадастровый номер: 36:07:3000001:3У1

Целевое назначение: Для ведения личного подсобного хозяйства


Местоположение участка: ВО, р-н Верхнехавский, х Эртель, участок, прилегающий к ЗУ по ул. Эртеля, 9 "а

Площадь участка: 1277 кв. м.

Категория земель: земли населенных пунктов

Масштаб: 1:500

МСК 36 зона 1

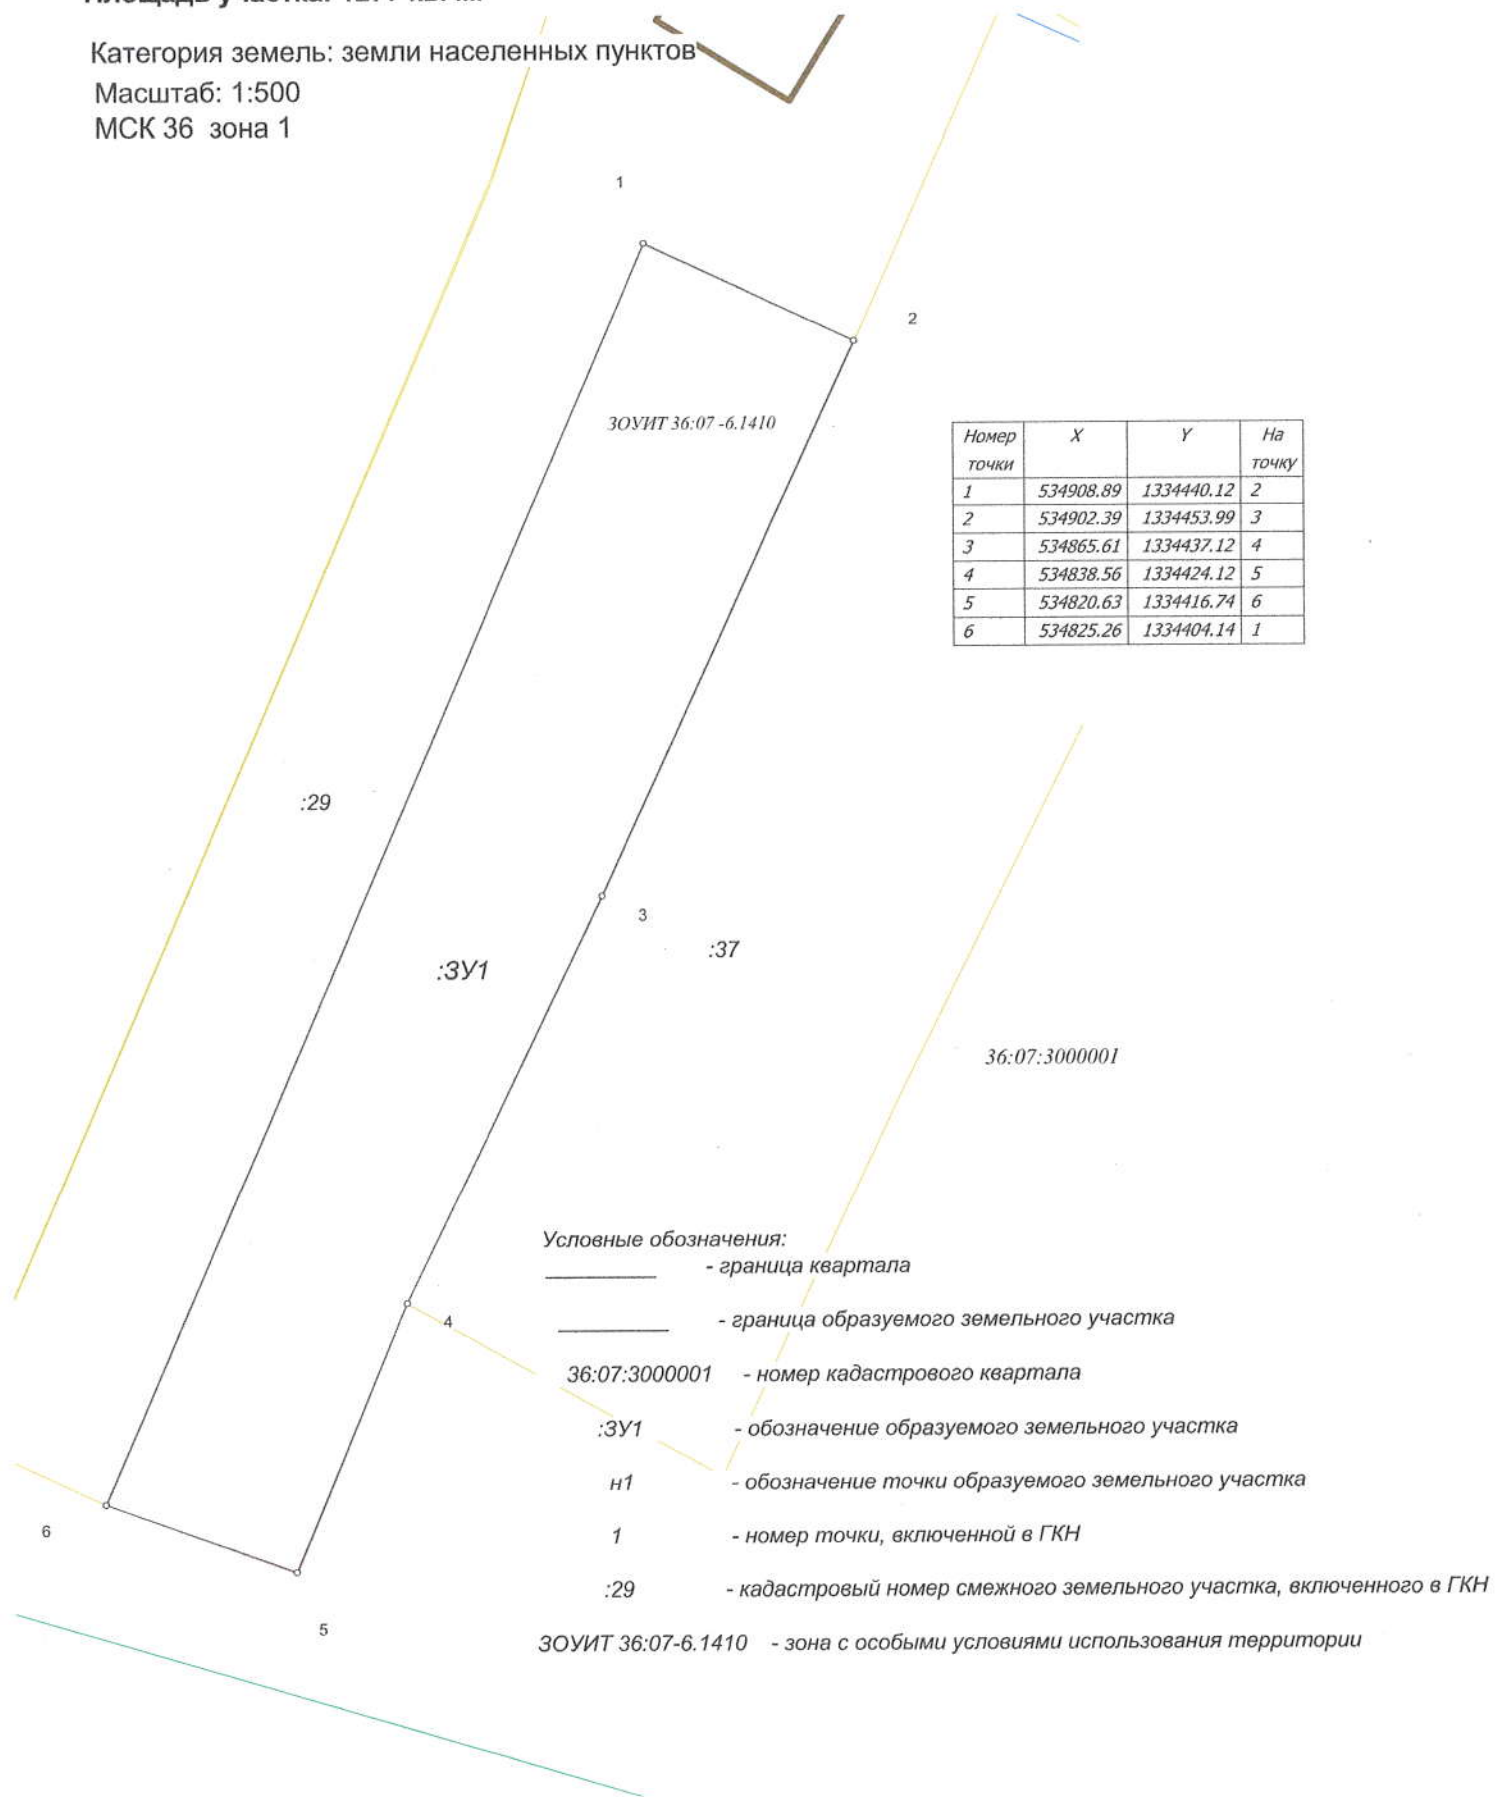

Номер точки	X	Y	На точку
1	534908.89	1334440.12	2
2	534902.39	1334453.99	3
3	534865.61	1334437.12	4
4	534838.56	1334424.12	5
5	534820.63	1334416.74	6
6	534825.26	1334404.14	1

Условные обозначения:

- - граница квартала
- - граница образуемого земельного участка
- 36:07:3000001 - номер кадастрового квартала
- :3У1 - обозначение образуемого земельного участка
- н1 - обозначение точки образуемого земельного участка
- 1 - номер точки, включенной в ГКН
- :29 - кадастровый номер смежного земельного участка, включенного в ГКН
- ЗОУИТ 36:07-6.1410 - зона с особыми условиями использования территории