



**АДМИНИСТРАЦИЯ ВЕРХНЕХАВСКОГО МУНИЦИПАЛЬНОГО
РАЙОНА ВОРОНЕЖСКОЙ ОБЛАСТИ**

ПОСТАНОВЛЕНИЕ

от « 04 » 03 2025г. № 145

с. Верхняя Хава

**Об утверждении схемы расположения
земельных участков на кадастровом плане
территории, образуемых из земельного участка
с кадастровым номером 36:07:4000005:179
путем раздела с сохранением исходного земельного
участка в измененных границах**

В соответствии с Земельным кодексом Российской Федерации, Приказом Росреестра от 10.11.2020г. НП/0412 "Об утверждении классификатора видов разрешенного использования земельных участков" (Зарегистрировано в Минюсте России 15.12.2020 N61482), Приказом Росреестра от 19.04.2022 N П/0148 "Об утверждении требований к подготовке схемы расположения земельного участка или земельных участков на кадастровом плане территории и формату схемы расположения земельного участка или земельных участков на кадастровом плане территории при подготовке схемы расположения земельного участка или земельных участков на кадастровом плане территории в форме электронного документа, формы схемы расположения земельного участка или земельных участков на кадастровом плане территории, подготовка которой осуществляется в форме документа на бумажном носителе" (Зарегистрировано в Минюсте России 01.06.2022 N 68695), Правыхавского сельского поселения Верхнехавского муниципального района Воронежской

области, утверждены приказом департамента архитектуры и градостроительства Воронежской области от 02.10.2020г. № 45-01-04/735,, администрация Верхнехавского муниципального района Воронежской области

п о с т а н о в л я е т :

1. Произвести раздел земельного участка с кадастровым номером 36:07:4000005:179, в территориальной зоне Ж 1/1 с сохранением исходного земельного участка в измененных границах, площадью 3000 кв. м. расположенного по адресу: Воронежская область, р-н Верхнехавский, с Правая Хава, ул. Мичурина, уч. № 66, категория земель - земли населённых пунктов, на 3 земельных участка площадью по 1000кв.м.
2. Утвердить схему расположения земельных участков на кадастровом плане территории, образуемых путем раздела земельного участка с кадастровым номером 36:07:4000005:179, с сохранением исходного земельного участка в измененных границах, присвоить исходному земельному участку площадью 1000 кв. м. адрес: Воронежская область, р-н Верхнехавский, с Правая Хава, ул. Мичурина, уч. № 66 а, присвоить образуемому земельному участку площадью 1000 кв. м. адрес: Воронежская область, р-н Верхнехавский, с Правая Хава, ул. Мичурина, уч. № 66 б, присвоить образуемому земельному участку площадью 1000 кв. м. адрес: Воронежская область, р-н Верхнехавский, с Правая Хава, ул. Мичурина, уч. № 66 в.

Разрешенное использование земельных участков: для ведения личного подсобного хозяйства (приусадебный земельный участок).

Категория земель формируемых земельных участков: земли населенных пунктов.

3. Срок действия настоящего постановления составляет 2 года со дня его принятия.

4. Контроль за исполнением настоящего постановления возложить на заместителя главы администрации Верхнехавского муниципального района Воронежской области Вовк Л.В.


Глава Верхнехавского
муниципального района



С.А. Василенко

Схема расположения земельного участка или земельных участков на кадастровом плане территории в связи с образованием 2-х земельных участков путем раздела с сохранением исходного земельного участка с кадастровым номером 36:07:4000005:179 в измененных границах

УТВЕРЖДЕНА
постановлением администрации
Верхнехавского муниципального
района Воронежской области
№ 145 от 04.03.2015

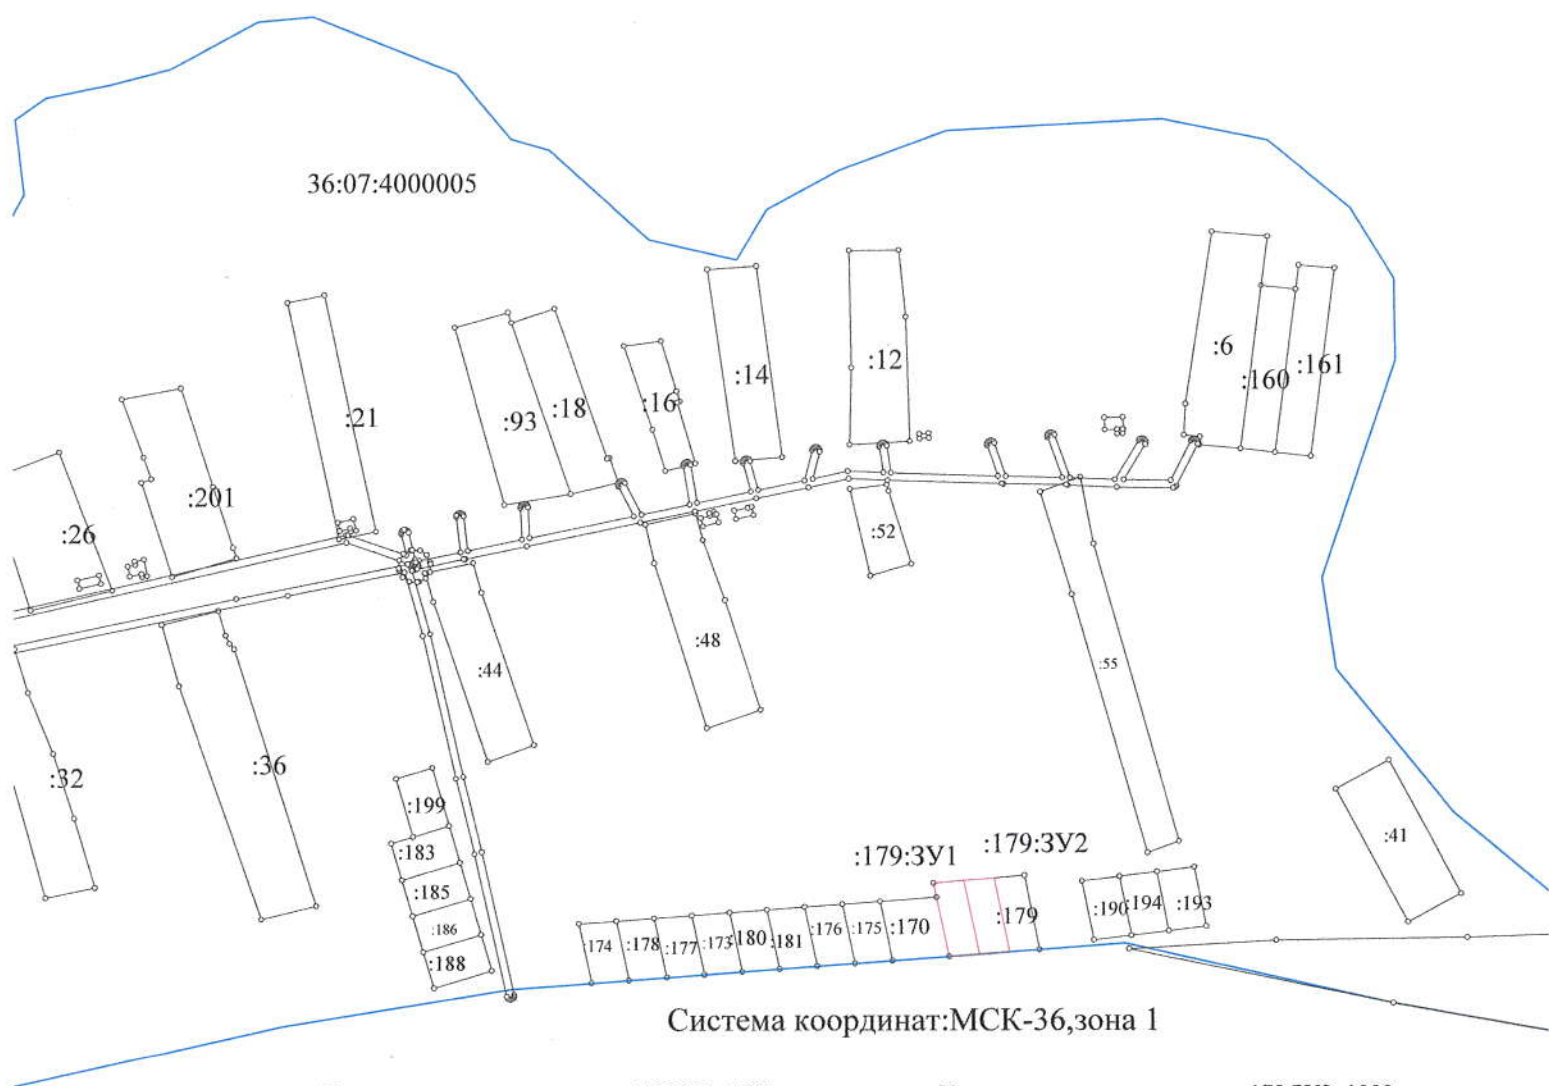

Площадь земельного участка :179:ЗУ1: 1000 кв.м.

Площадь земельного участка :179:ЗУ2: 1000 кв.м.

№	X	Y
1	519 482,27	1 338 948,43
2	519 483,94	1 338 968,49
3	519 434,85	1 338 978,86
4	519 433,35	1 338 958,77
5	519 472,83	1 338 950,43
1	519 482,27	1 338 948,43

№	X	Y
1	519 483,94	1 338 968,49
2	519 485,62	1 338 988,52
3	519 436,34	1 338 998,82
4	519 434,85	1 338 978,86
1	519 483,94	1 338 968,49

— граница формируемого земельного участка
— граница кадастрового квартала
36:07:4000005 — кадастровый номер квартала
:ЗУ1 — условное обозначение земельного участка