



**АДМИНИСТРАЦИЯ ВЕРХНЕХАВСКОГО МУНИЦИПАЛЬНОГО  
РАЙОНА ВОРОНЕЖСКОЙ ОБЛАСТИ**

**ПО С Т А Н О В Л Е Н И Е**

от « 06 » 02 2025г. № 67

с. Верхняя Хава

**Об утверждении схемы  
расположения формируемого  
земельного участка на  
кадастровом плане территории  
расположенного в кадастровом  
квартале 36:07:6100010.**

В соответствии с Земельным кодексом Российской Федерации, Приказом Росреестра от 10.11.2020г. НП/0412 "Об утверждении классификатора видов разрешенного использования земельных участков" (Зарегистрировано в Минюсте России 15.12.2020 N61482), Приказом Росреестра от 19.04.2022 N П/0148 "Об утверждении требований к подготовке схемы расположения земельного участка или земельных участков на кадастровом плане территории и формату схемы расположения земельного участка или земельных участков на кадастровом плане территории при подготовке схемы расположения земельного участка или земельных участков на кадастровом плане территории в форме электронного документа, формы схемы расположения земельного участка или земельных участков на кадастровом плане территории, подготовка которой осуществляется в форме документа на бумажном носителе" (Зарегистрировано в Минюсте России 01.06.2022 N 68695), Правилами землепользования и застройки Углянского сельского поселения Верхнехавского муниципального района Воронежской области, утверждены приказом департамента архитектуры и градостроительства Воронежской

области от 29.06.2020г. № 45-01-04/503, администрация Верхнехавского муниципального района Воронежской области

**п о с т а н о в л я е т:**

1. Утвердить прилагаемую схему расположения формируемого земельного участка на кадастровом плане территории, расположенного в территориальной зоне Ж 1/1.

Площадь формируемого земельного участка 834 кв. м., расположенного в кадастровом квартале 36:07:6100010.

Местоположение формируемого земельного участка: Российская Федерация Воронежская область, Верхнехавский муниципальный район, Углянское сельское поселение, село Углянец, улица Победы, земельный участок 12,

Разрешенное использование: Для ведения личного подсобного хозяйства (приусадебный земельный участок).

Категория земель формируемого земельного участка: земли населенных пунктов.

2. Срок действия настоящего постановления составляет 2 года со дня его принятия.

3. Контроль за исполнением настоящего постановления возложить на заместителя главы администраций Верхнехавского муниципального района Воронежской области Вовк Л.В.

Глава Верхнехавского  
муниципального района



С.А. Василенко

УТВЕРЖДЕНА


Схема расположения земельного участка или земельных участков  
на кадастровом плане территории

постановлением администрации  
Верхнехавского муниципального  
района Воронежской области

№ 67 от 06.08.2025

Площадь земельного участка :834 кв.м.

№	X	Y
1	529 145,63	1 325 286,66
2	529 140,28	1 325 304,80
3	529 124,31	1 325 301,10
4	529 098,11	1 325 294,40
5	529 103,46	1 325 275,91
6	529 125,19	1 325 281,44
1	529 145,63	1 325 286,66

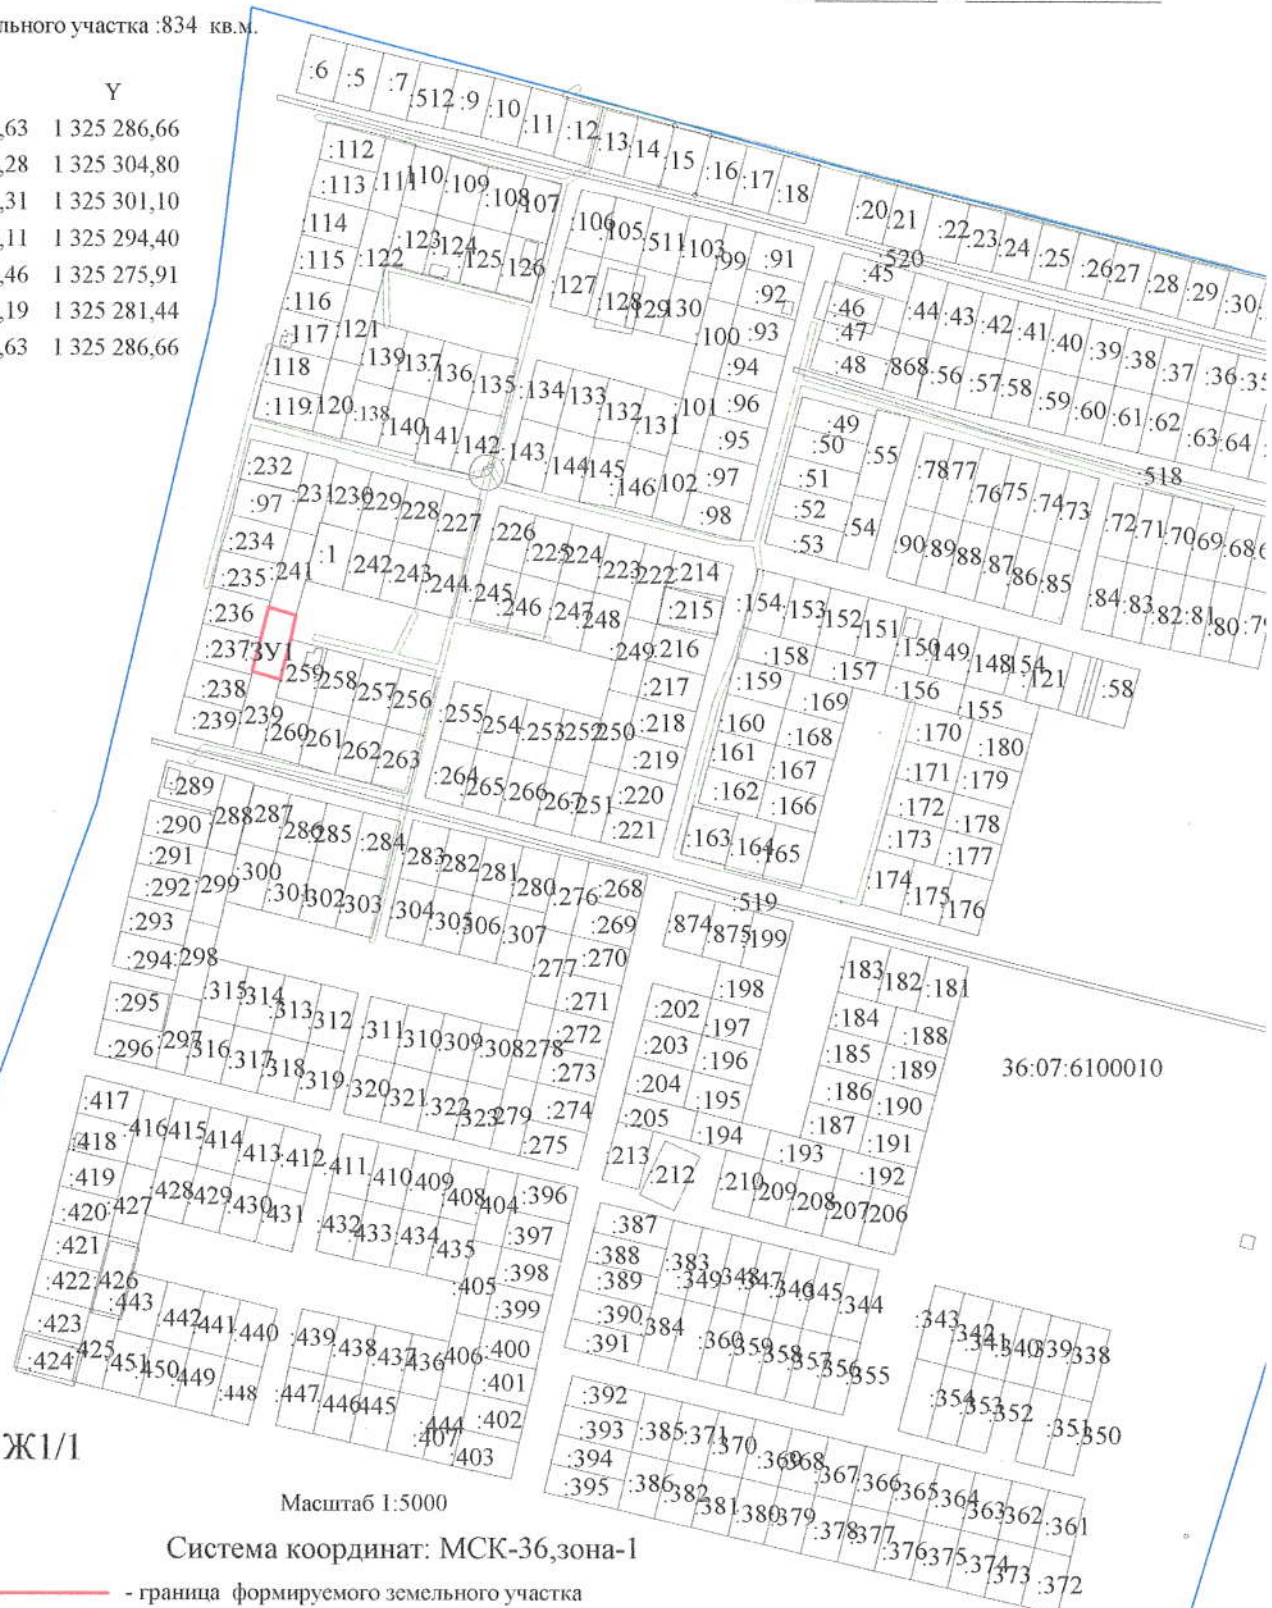

Ж1/1

Масштаб 1:5000

Система координат: МСК-36, зона-1

- - граница формируемого земельного участка
- - граница кадастрового квартала
- 36:07:6100010 - кадастровый номер квартала
- Ж1/1 - условное обозначение формируемого земельного участка
- - охранный зона
- Ж1/1 - территориальная зона